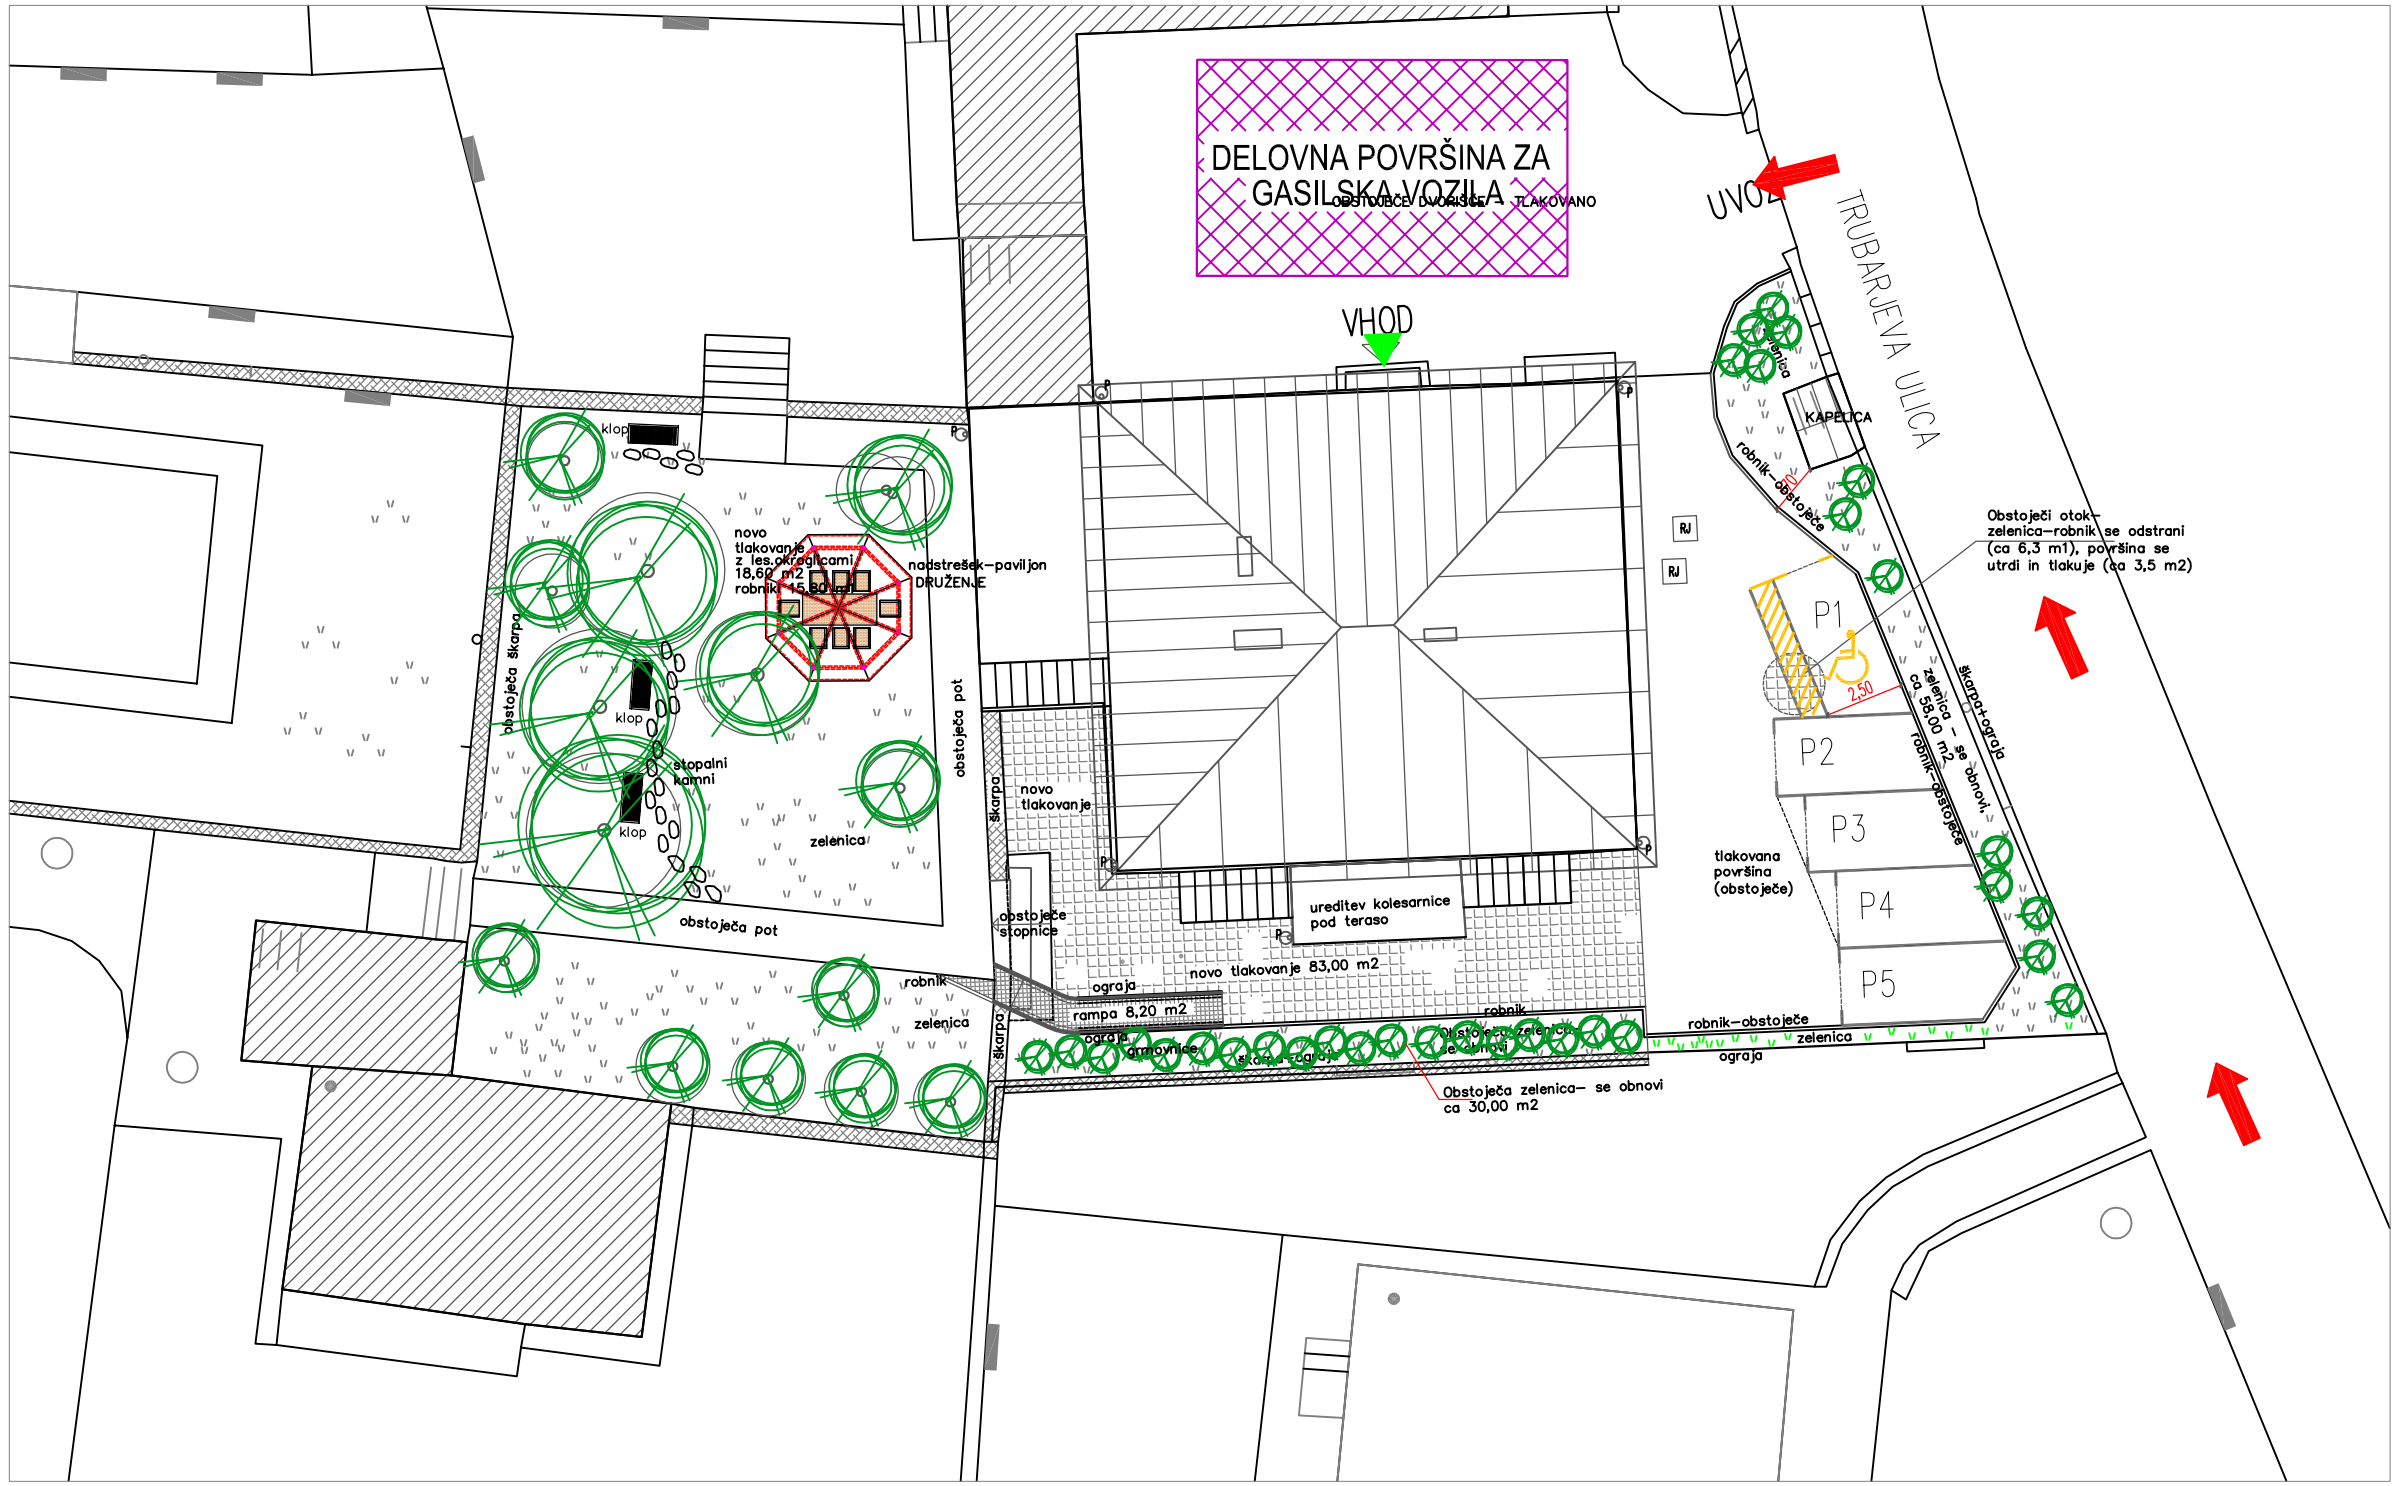

LEGENDA:

- DOVOZNA POT ZA INTERVENCIJSKA VOZILA
- VHOD V OBJEKT
- DELOVNA (7x12) POVRŠINA ZA GASILSKO VOZILO

Spremembe:	Opis spremembe:	Datum:	Podpis:

Investitor:
MESTNA OBČINA MARIBOR

Inštitut za varstvo pri delu in varstvo okolja Maribor p.o.

	Ime in Priimek:	Identif. štev.:	Podpis:
Odg. projektant:	Smiljan Perović, u.d.i.s.		
Izdelal:	Smiljan Perović, u.d.i.s.		
Risal:	Damjan Mohorko, u.d.i.prometa		

Datum: julij 2014 | Vrsta projekta: PGD/PZI | Št. risbe: 1/2

Objekt:
ZGRADBA NA TRUBARJEVI ULICI 27 V MARIBORU

Vsebina risbe:
ZASNOVA POŽARNE VARNOSTI
SITUACIJA - INTERVENCIJSKE POTI

Merilo: M 1:250

Številka projekta: 224/014

Številka delovnega naloga: CPV - 793/2014

OPOMBA: Brez naše odobritve ta načrt ne sme biti kopiran in razmnoževan, prav tako ne sme biti dan na razpolago tretjim osebam!