

PRITLIČJE-ADAPTACIJA

OPOMBE:

— MIKROKLOKALNE PRITLIČIČOV, Njih DIMEZIJE IN VIŠINE JE POTREBNO USKLAJITI Z DOBATELJA OPISNE IN JIH JE DETALJNO OBELEŽITI, KO BO IZBRAN DOBATELJA — MIKROKLOKALNE PRITLIČIČOV SANITARNIH ELEMENTOV Njih DIMEZIJE IN VIŠINE JE POTREBNO USKLAJITI Z ZAHTEVAM UPORABNIKOV OBJEKTA OZ. INVESTITORJA

LEGENDA		DIMEZIJE PRITLIČIČOV "SANITARNE OBLISTE"	
—	—	—	—
—	—	—	—
—	—	—	—
—	—	—	—
—	—	—	—
—	—	—	—
—	—	—	—
—	—	—	—
—	—	—	—

Sprememba št.:	Opis spremembe:	Datum:	Podpis:


PROJEKT ZA INVESTITORSKO DELAVANJE, TRGOVINO IN STORITVE

TMD INVEST d.o.o.
Prešernova ul. 30, 1250 Piluz
tel. 02/781-91-08

Naziv objekta:	PREUREJENJE SANITARNE V OŠIVNI ŠOLI LUDVIGA PLEŠČIČA	Odgovorni vodja projekta:	Andrej ARČ PAVLOVIČ, univ.dipl.inž.št.m. ZAPS A-1121
Ime odjemca/nosa projekta:	MESTNA OBČINA MARIBOR, OŠIVNA ŠOLA LUDVIGA PLEŠČIČA	Odgovorni projektant:	Anton BELŠAK, univ.dipl.inž.št.m. IZS S-0132
Vrsta projekta:	PROJEKT ZA UVEDBO	Sodrževno:	

Vrsta nariša:	STRANSKE INSTALACIJE	Projektant:	TMD Invest d.o.o. Piluz, Prešernova ulica 30
Važnost nariša:	OBSTOJEČE - TURSKE PRITLIČIČA (garderobe, umivalnica in sanitarije ob hidroizolaciji) - VODOVOD	Merilo:	M 1:50

Številka projekta:	1406-07-4/AP	Številka nariša:	1406-07-4/AP-5	Datum:	FEBRUAR 2007	Številka ribca:	5
--------------------	--------------	------------------	----------------	--------	--------------	-----------------	---

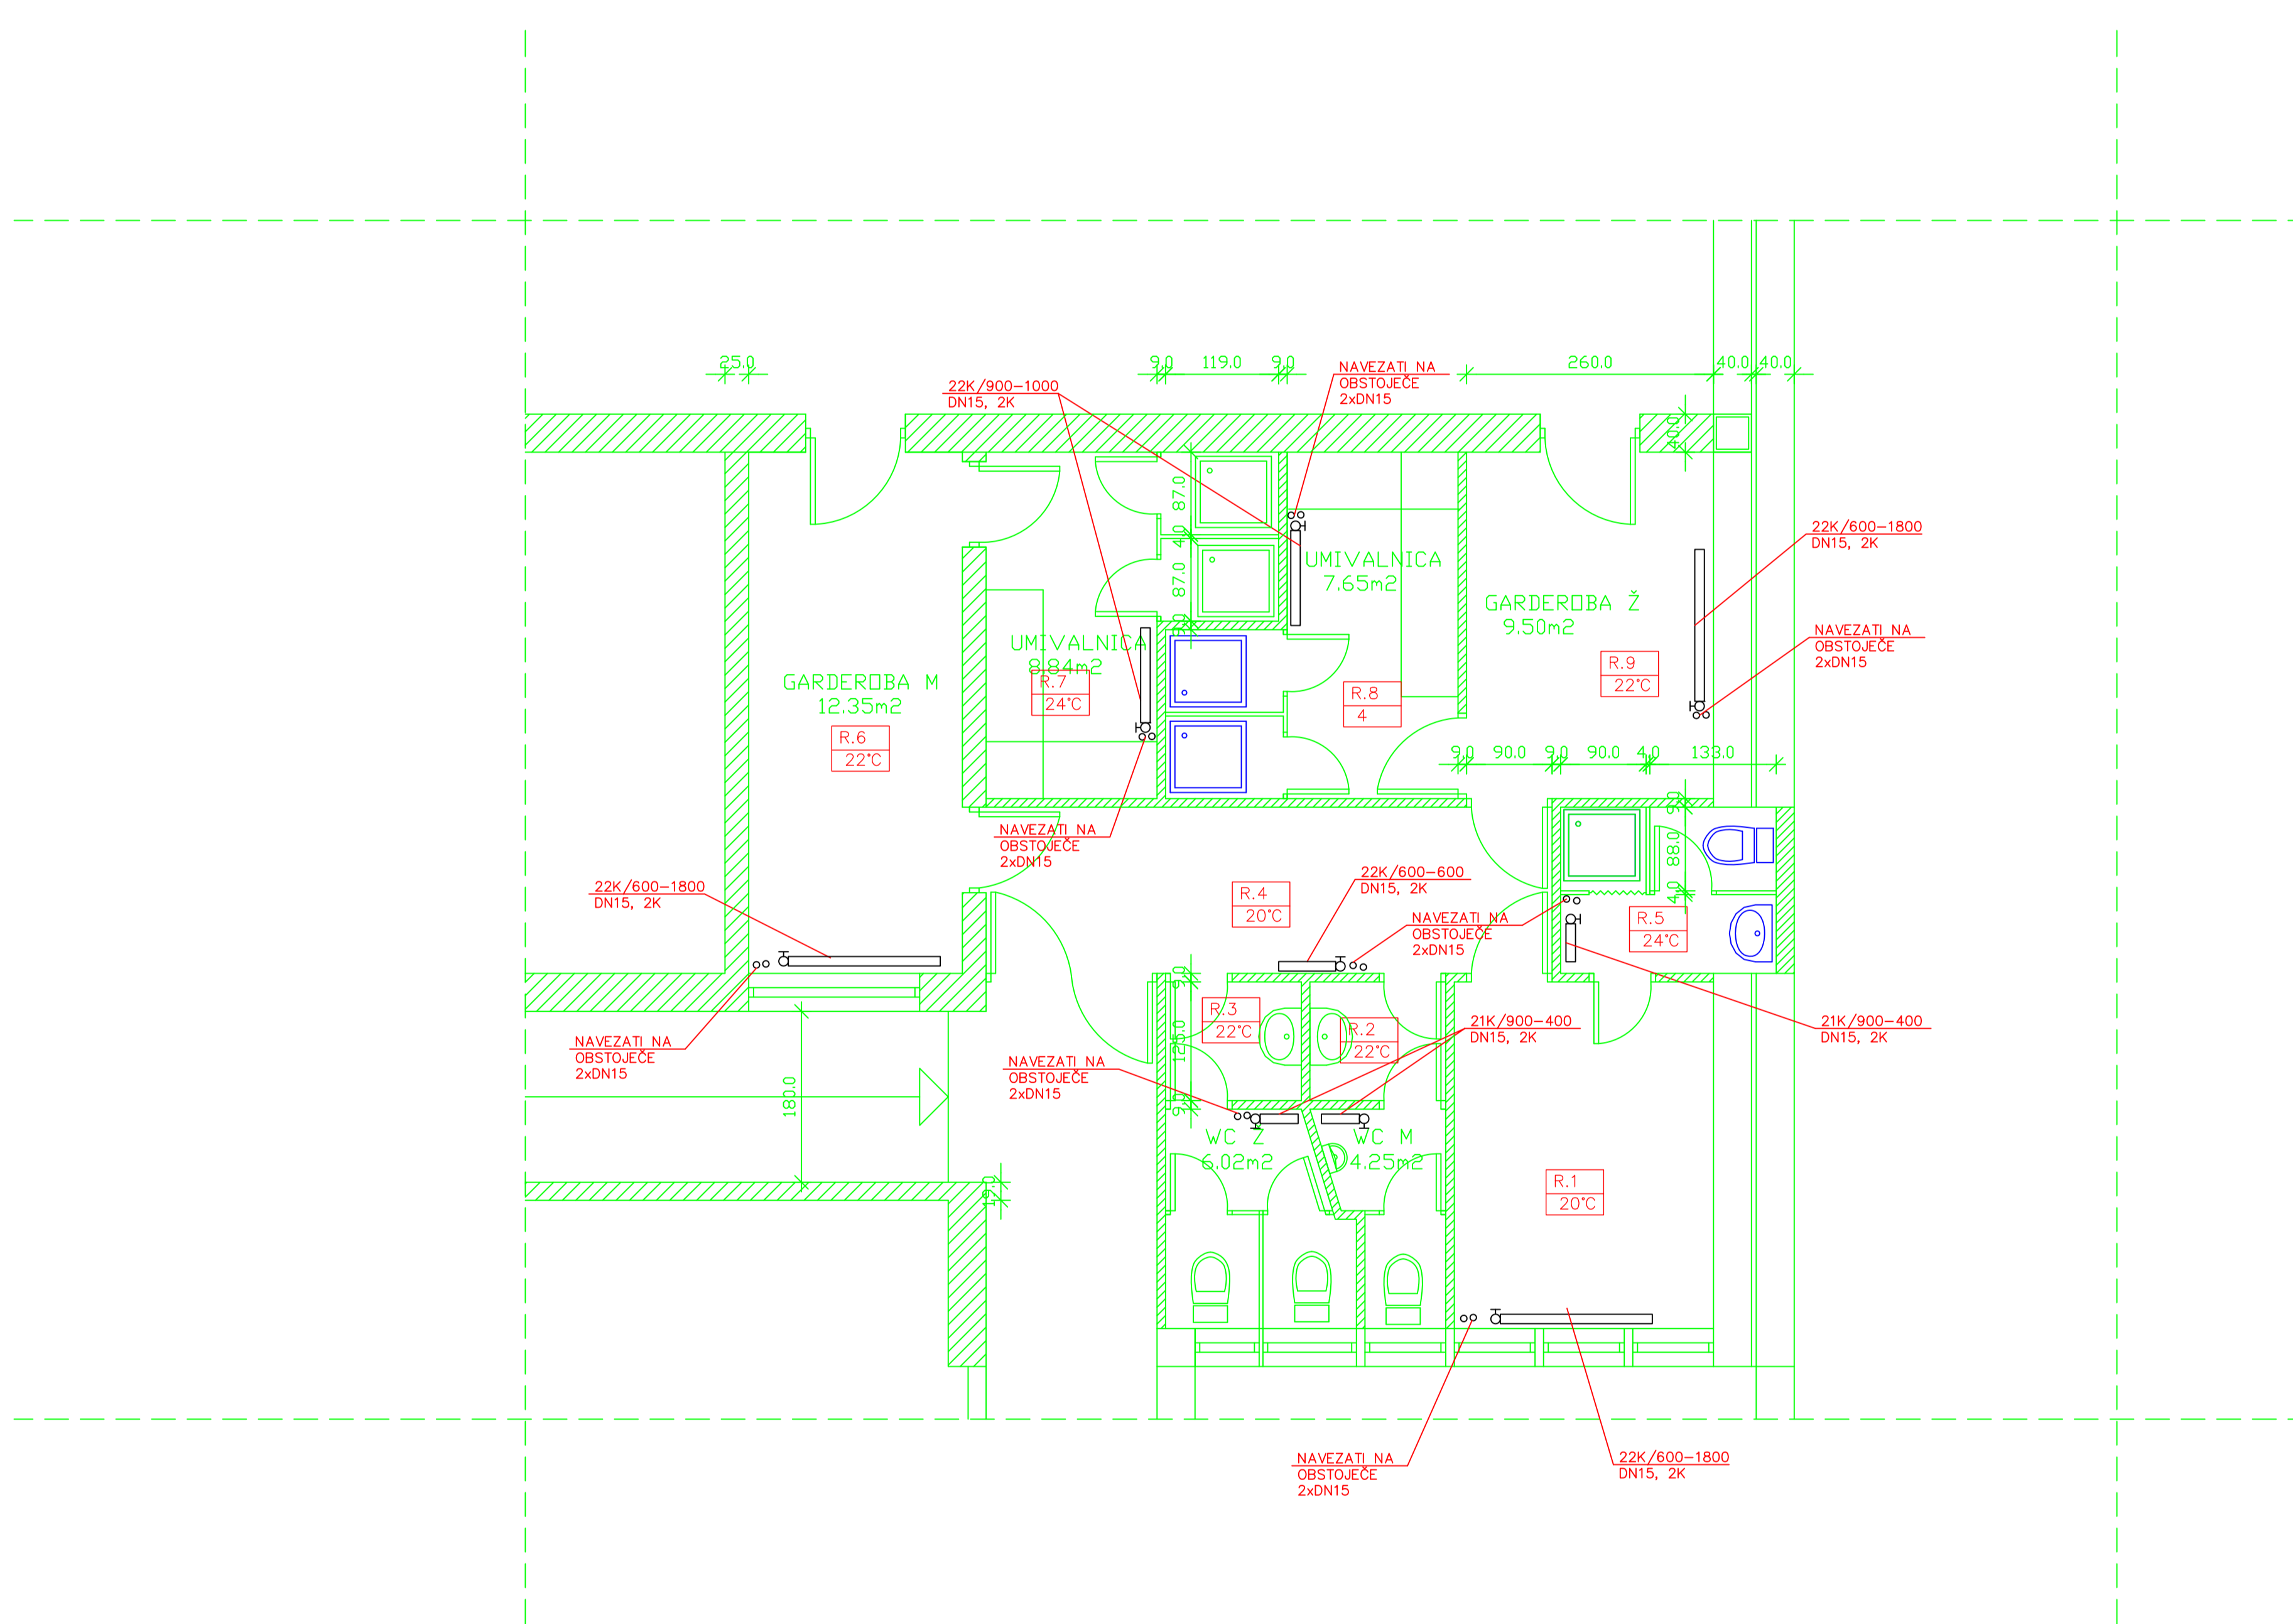

PRITLIČJE-ADAPTACIJA

LEGENDA	
—	—
—	—

Sprememba št.:	Opis spremembe:	Datum:	Podpis:


PROJEKT ZA INVESTITORSKO DELAVANJE, TRGOVINO IN STORITVE

TMD INVEST d.o.o.
Prešernova ul. 30, 1250 Piluz
tel. 02/781-91-08

Naziv objekta:	PREUREJENJE SANITARNE V OŠIVNI ŠOLI LUDVIGA PLEŠČIČA	Odgovorni vodja projekta:	Andrej ARČ PAVLOVIČ, univ.dipl.inž.št.m. ZAPS A-1121
Ime odjemca/nosa projekta:	MESTNA OBČINA MARIBOR, OŠIVNA ŠOLA LUDVIGA PLEŠČIČA	Odgovorni projektant:	Anton BELŠAK, univ.dipl.inž.št.m. IZS S-0132
Vrsta projekta:	PROJEKT ZA UVEDBO	Sodrževno:	

Vrsta nariša:	STRANSKE INSTALACIJE	Projektant:	TMD Invest d.o.o. Piluz, Prešernova ulica 30
Važnost nariša:	OBSTOJEČE - TURSKE PRITLIČIČA (garderobe, umivalnica in sanitarije ob hidroizolaciji) - OSEVNIŠČE	Merilo:	M 1:50

Številka projekta:	1406-07-4/AP	Številka nariša:	1406-07-4/AP-5	Datum:	FEBRUAR 2007	Številka ribca:	7
--------------------	--------------	------------------	----------------	--------	--------------	-----------------	---

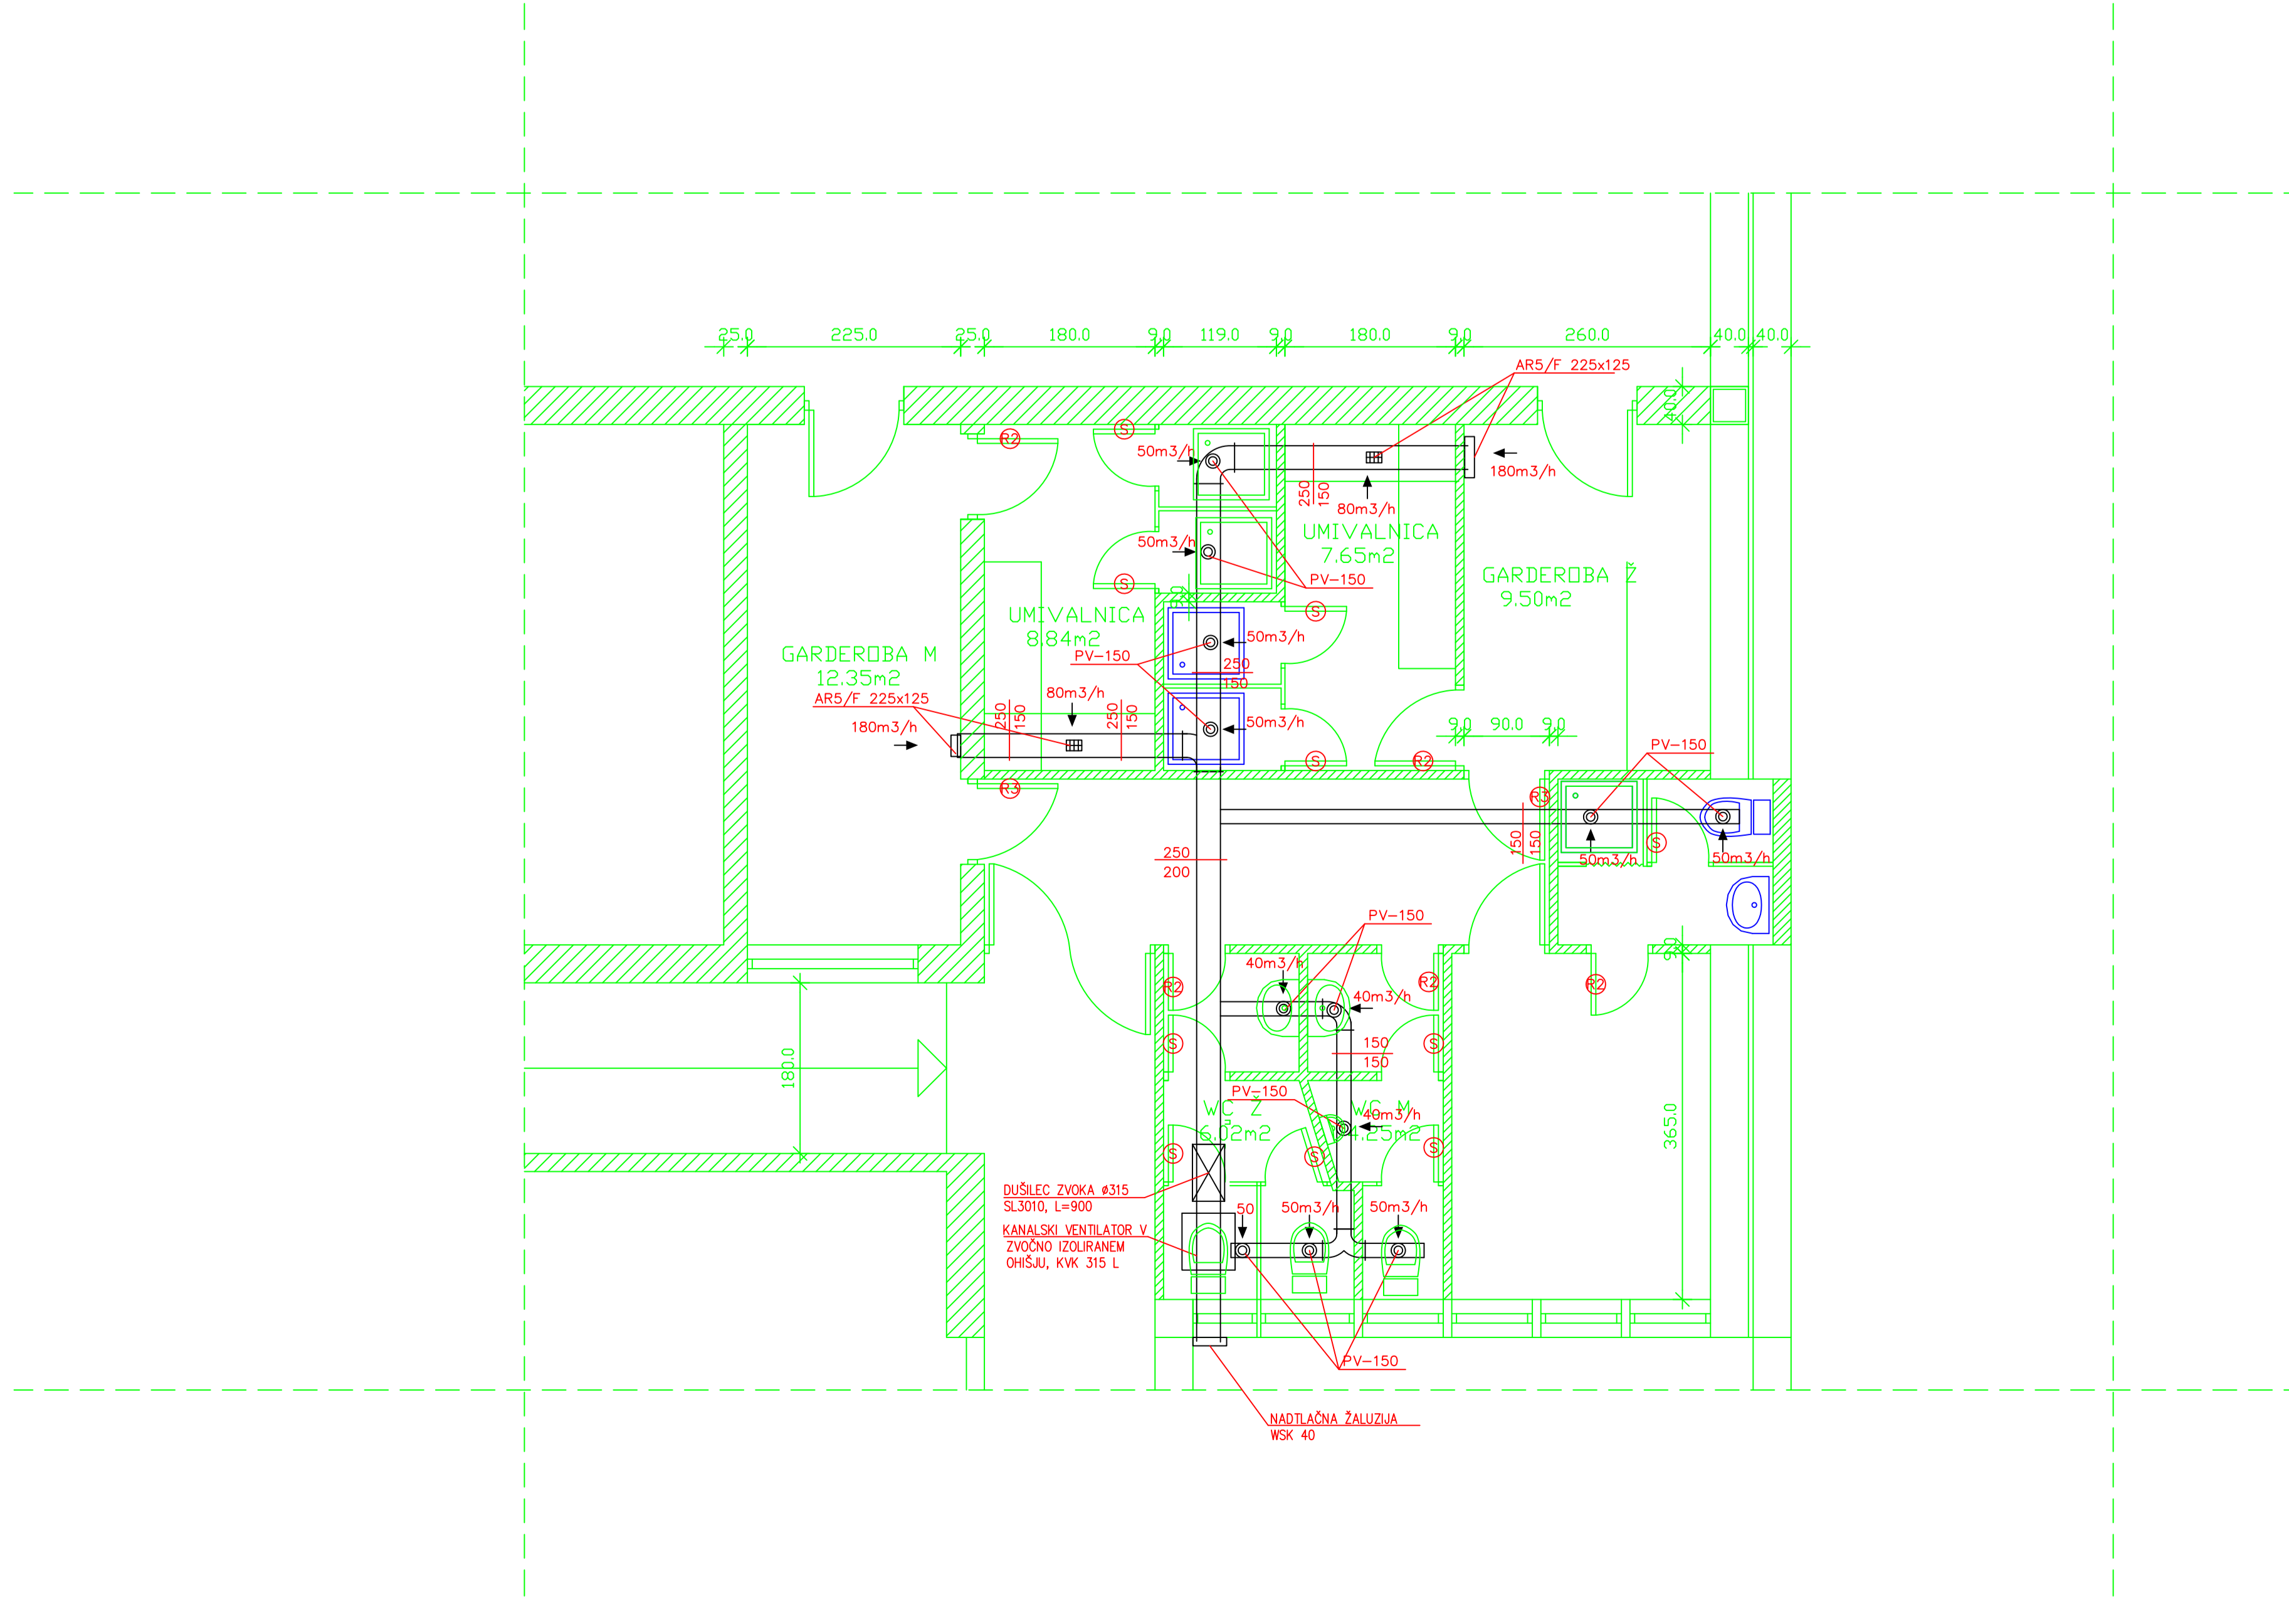

PRITLIČJE-ADAPTACIJA

LEGENDA	
—	—
—	—

Sprememba št.:	Opis spremembe:	Datum:	Podpis:

PROJEKT ZA INVESTITORSKO DELAVANJE, TRGOVINO IN STORITVE

TMD INVEST d.o.o.
Prešernova ul. 30, 1250 Piluz
tel. 02/781-91-08

Naziv objekta:	PREUREJENJE SANITARNE V OŠIVNI ŠOLI LUDVIGA PLEŠČIČA	Odgovorni vodja projekta:	Andrej ARČ PAVLOVIČ, univ.dipl.inž.št.m. ZAPS A-1121
Ime odjemca/nosa projekta:	MESTNA OBČINA MARIBOR, OŠIVNA ŠOLA LUDVIGA PLEŠČIČA	Odgovorni projektant:	Anton BELŠAK, univ.dipl.inž.št.m. IZS S-0132
Vrsta projekta:	PROJEKT ZA UVEDBO	Sodrževno:	

Vrsta nariša:	STRANSKE INSTALACIJE	Projektant:	TMD Invest d.o.o. Piluz, Prešernova ulica 30
Važnost nariša:	OBSTOJEČE - TURSKE PRITLIČIČA (garderobe, umivalnica in sanitarije ob hidroizolaciji) - PREDZAVEVANJE	Merilo:	M 1:50

Številka projekta:	1406-07-4/AP	Številka nariša:	1406-07-4/AP-5	Datum:	FEBRUAR 2007	Številka ribca:	8
--------------------	--------------	------------------	----------------	--------	--------------	-----------------	---