zgornja polica–VEZANA PLOŠČA–NAPOLITANKA 4 cm




fronte–EGGER–TROPICA SAFRAN F752 ST15–oranžno
in–EGGER–RUMENA U114 ST15–rumeno

podstavek–EGGER–BISEROVINA F 583 ST21

element se fiksno pritrdi v tlak!
način pritrditve določi izvajalec opreme!

POGLED IZ HODNIKA
–ENAKO IZ JEDILNICE

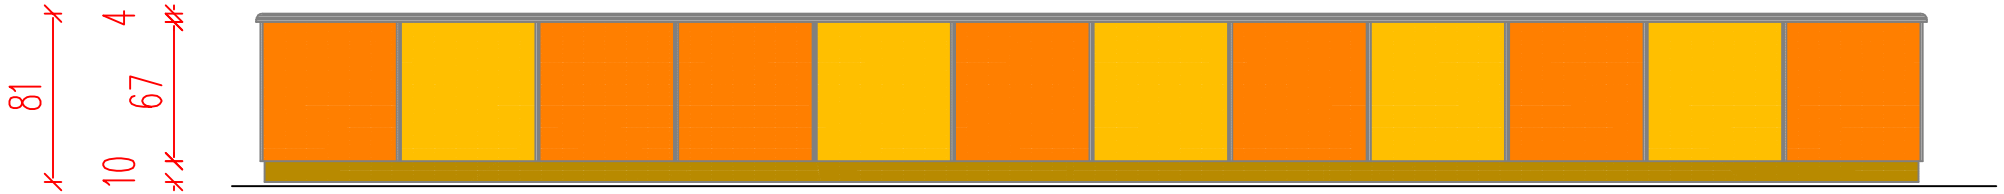


POGLED IZ STRANI

element se fiksno pritrdi v tlak!
način pritrditve določi izvajalec opreme!

MESTNA OBČINA MARIBOR, ul. heroja Staneta 1, Maribor
OPREMA - PRENOVA KUHINJE IN JEDILNIC -O.Š. KAMNICA

## poz 15-NIZKI PREGRADNI ELEMENT

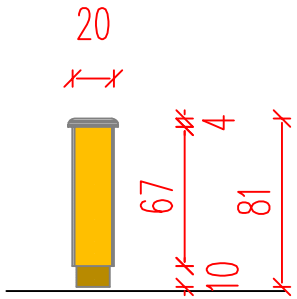Merilo: 1:30

NADA GOLJEVŠČEK univ.dipl.inž.arh.
SEPTEMBER 2008

IMO BIRO d.o.o.
Partizanska c. 3, 2000 Maribor
tel.: 02 250 83 76, fax: 02 252 34 47, e-mail: imobiro@siol.net

štev. risbe: 4