VERTIKALA V01
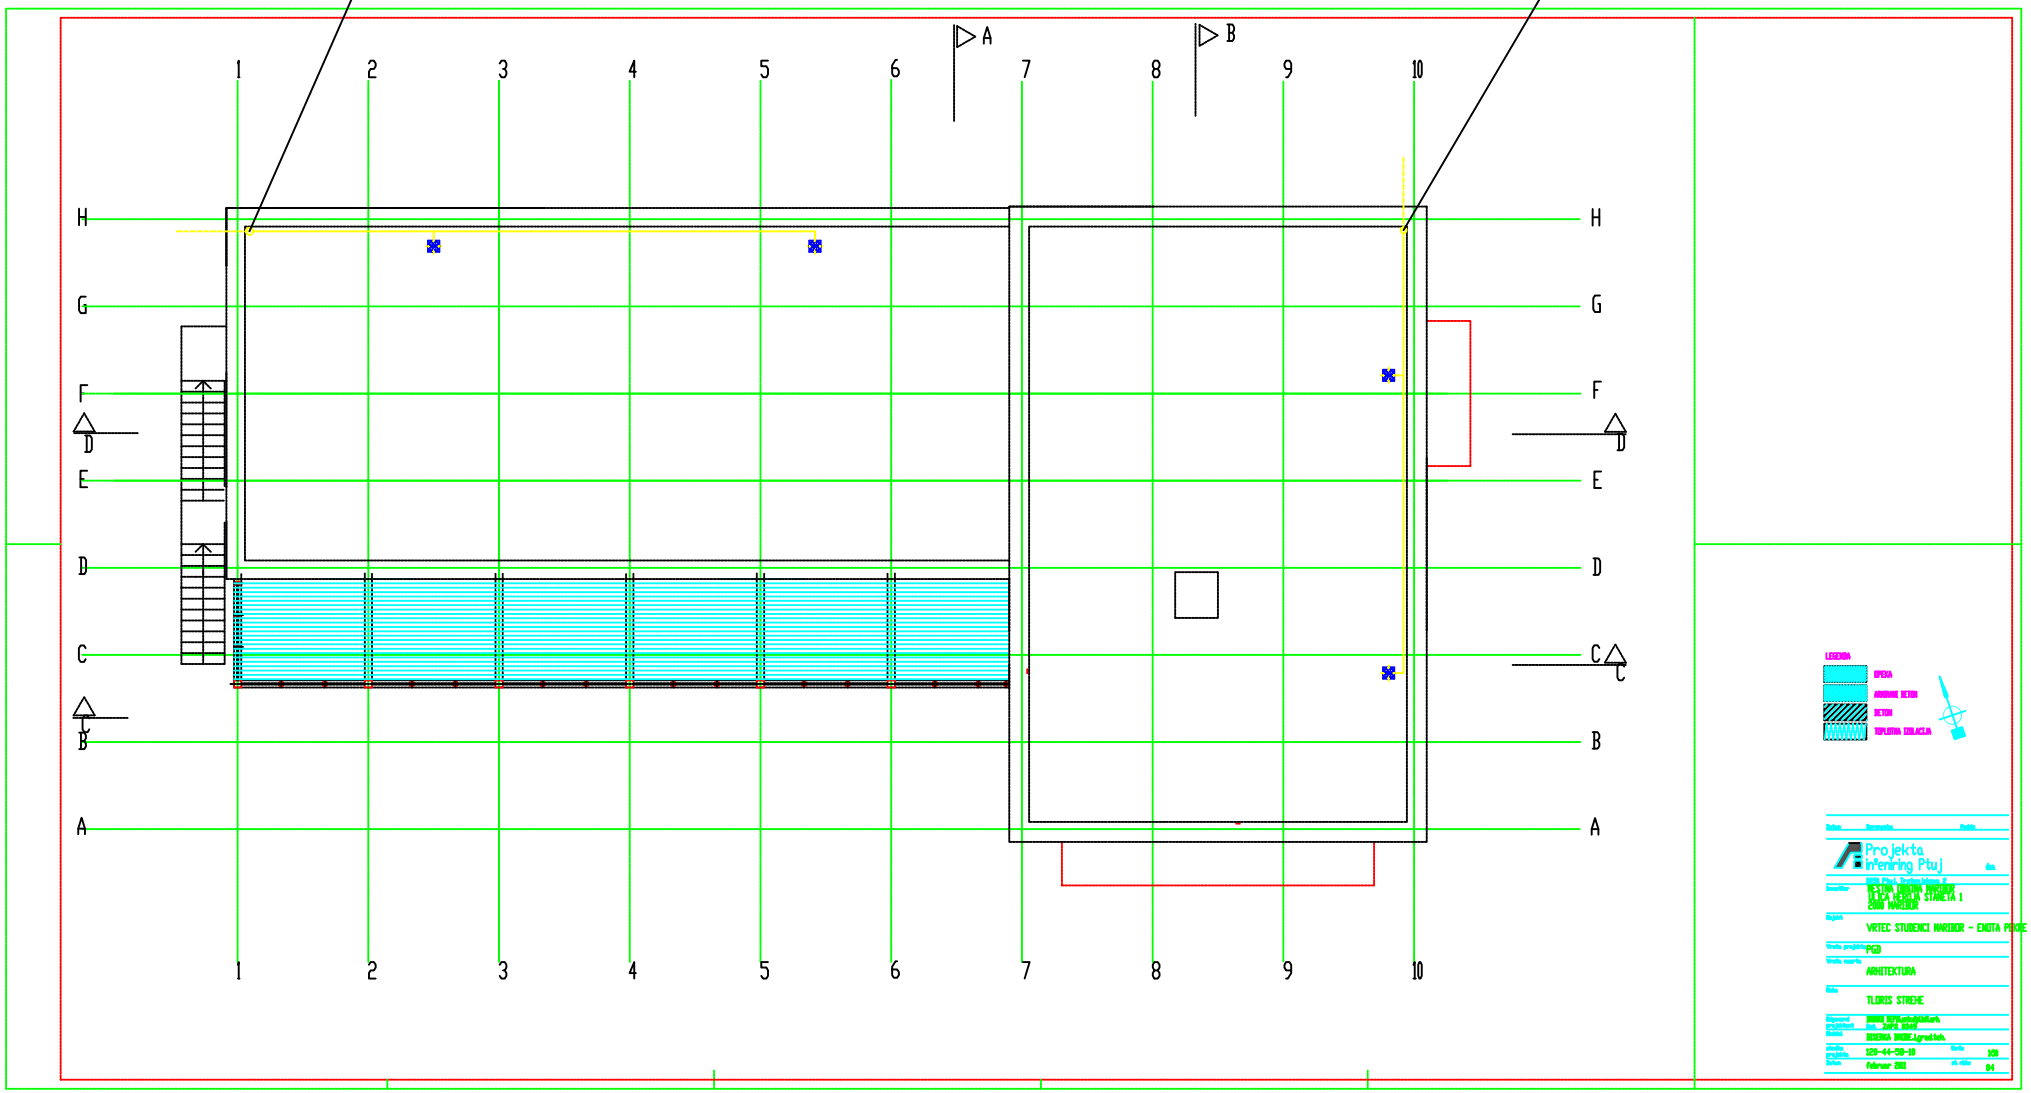
VERTIKALA V02