



FASADA VZHOD

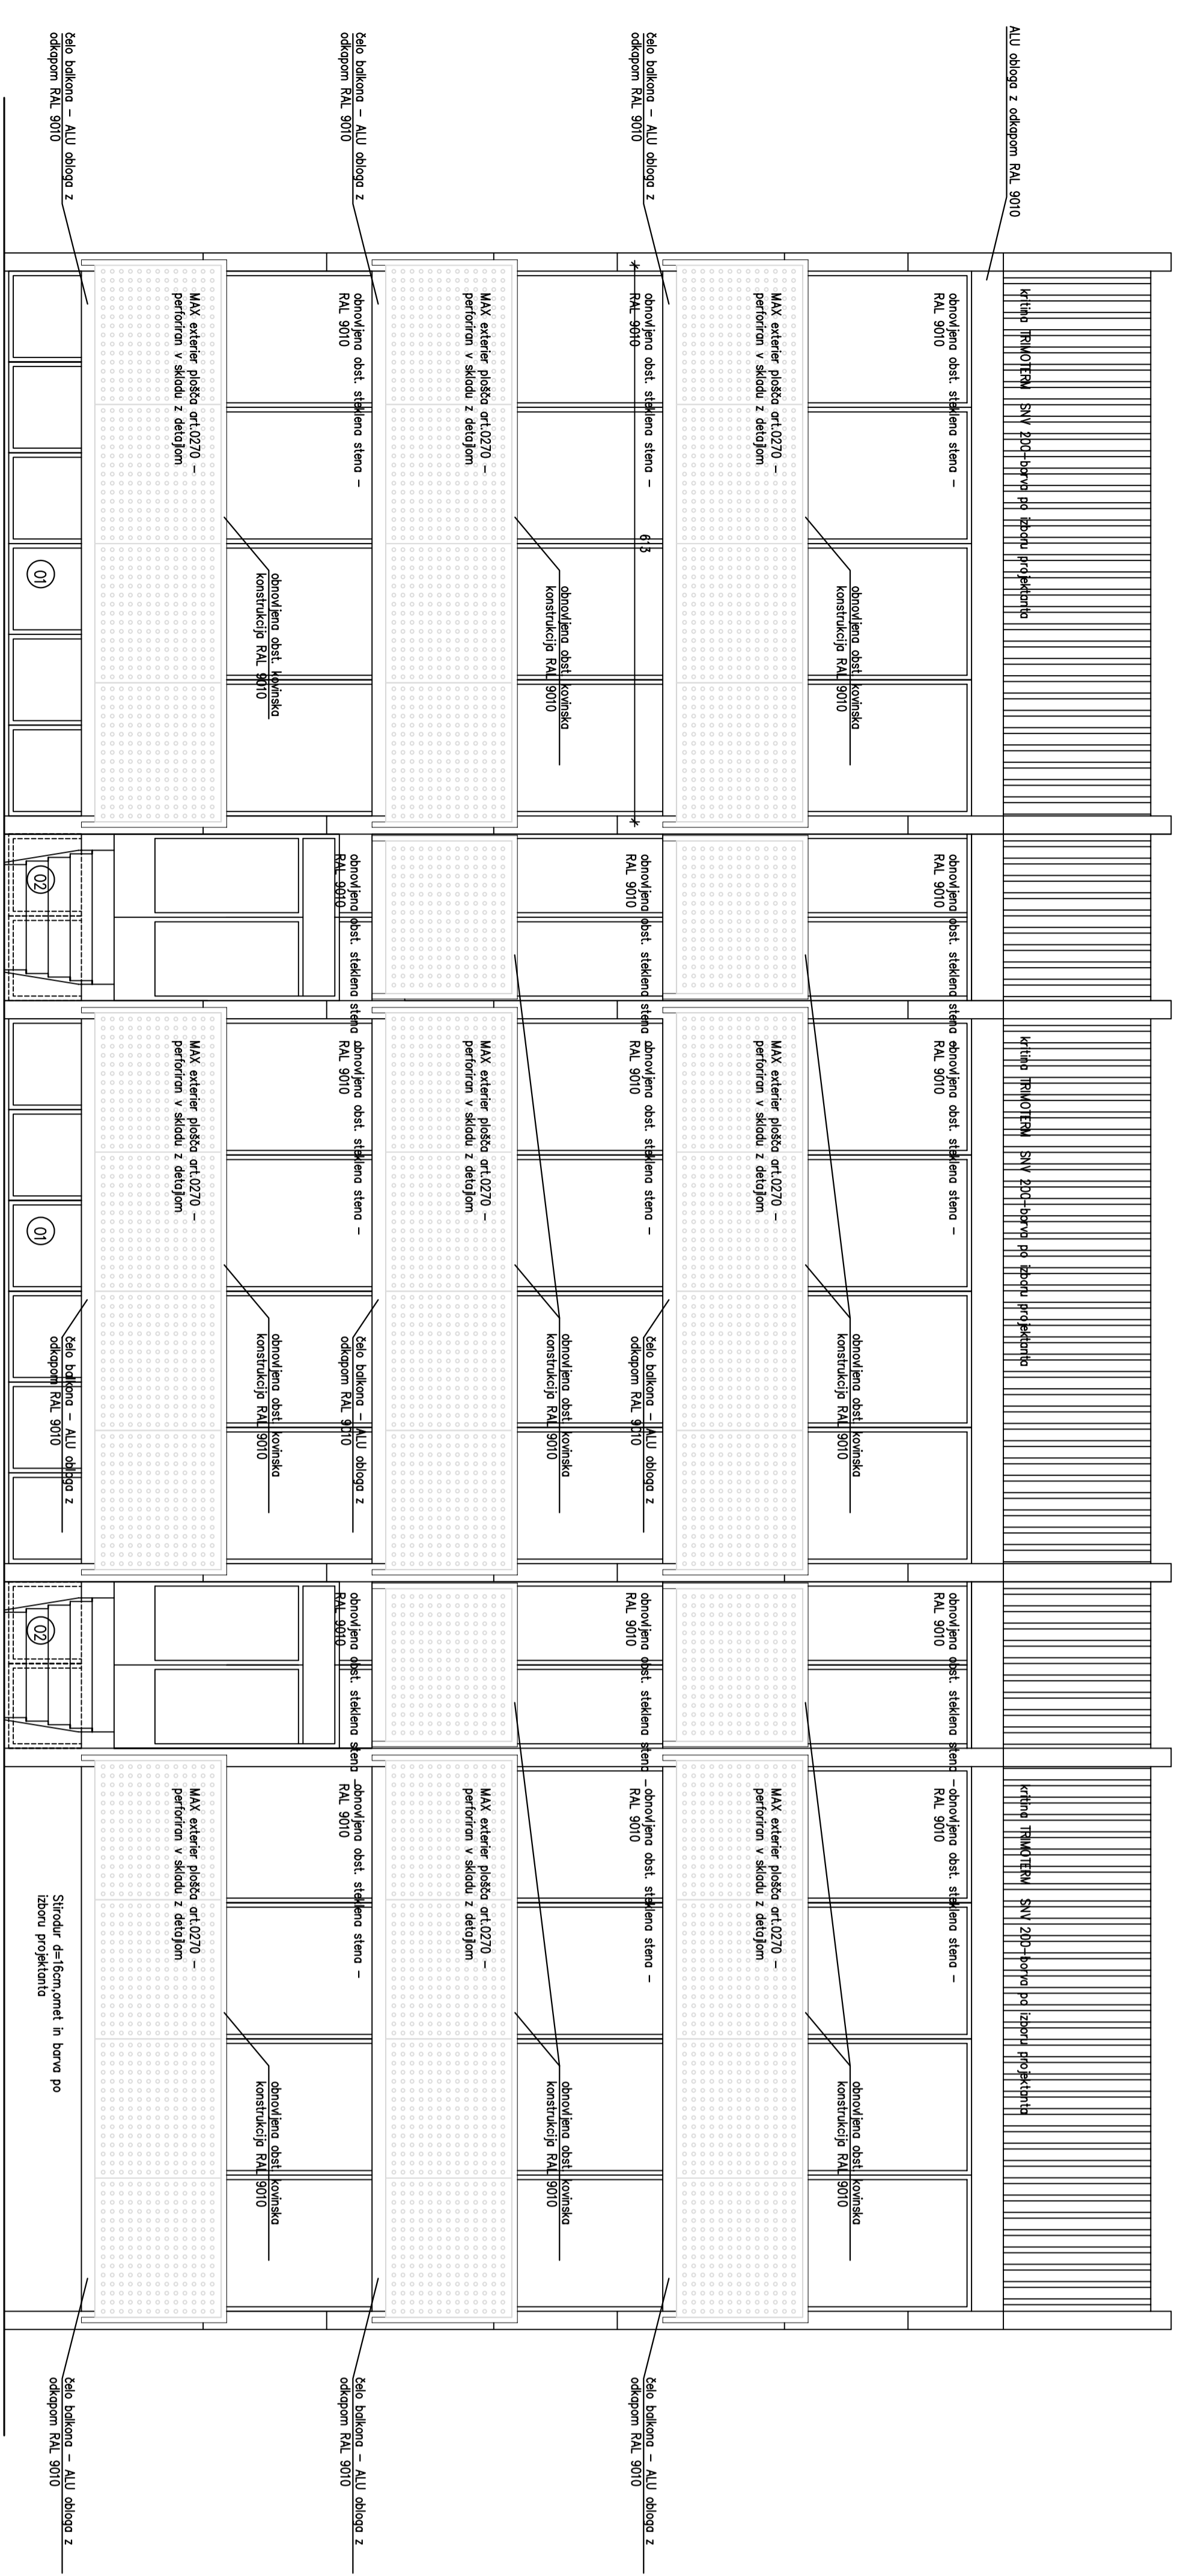

FASADA SEVER

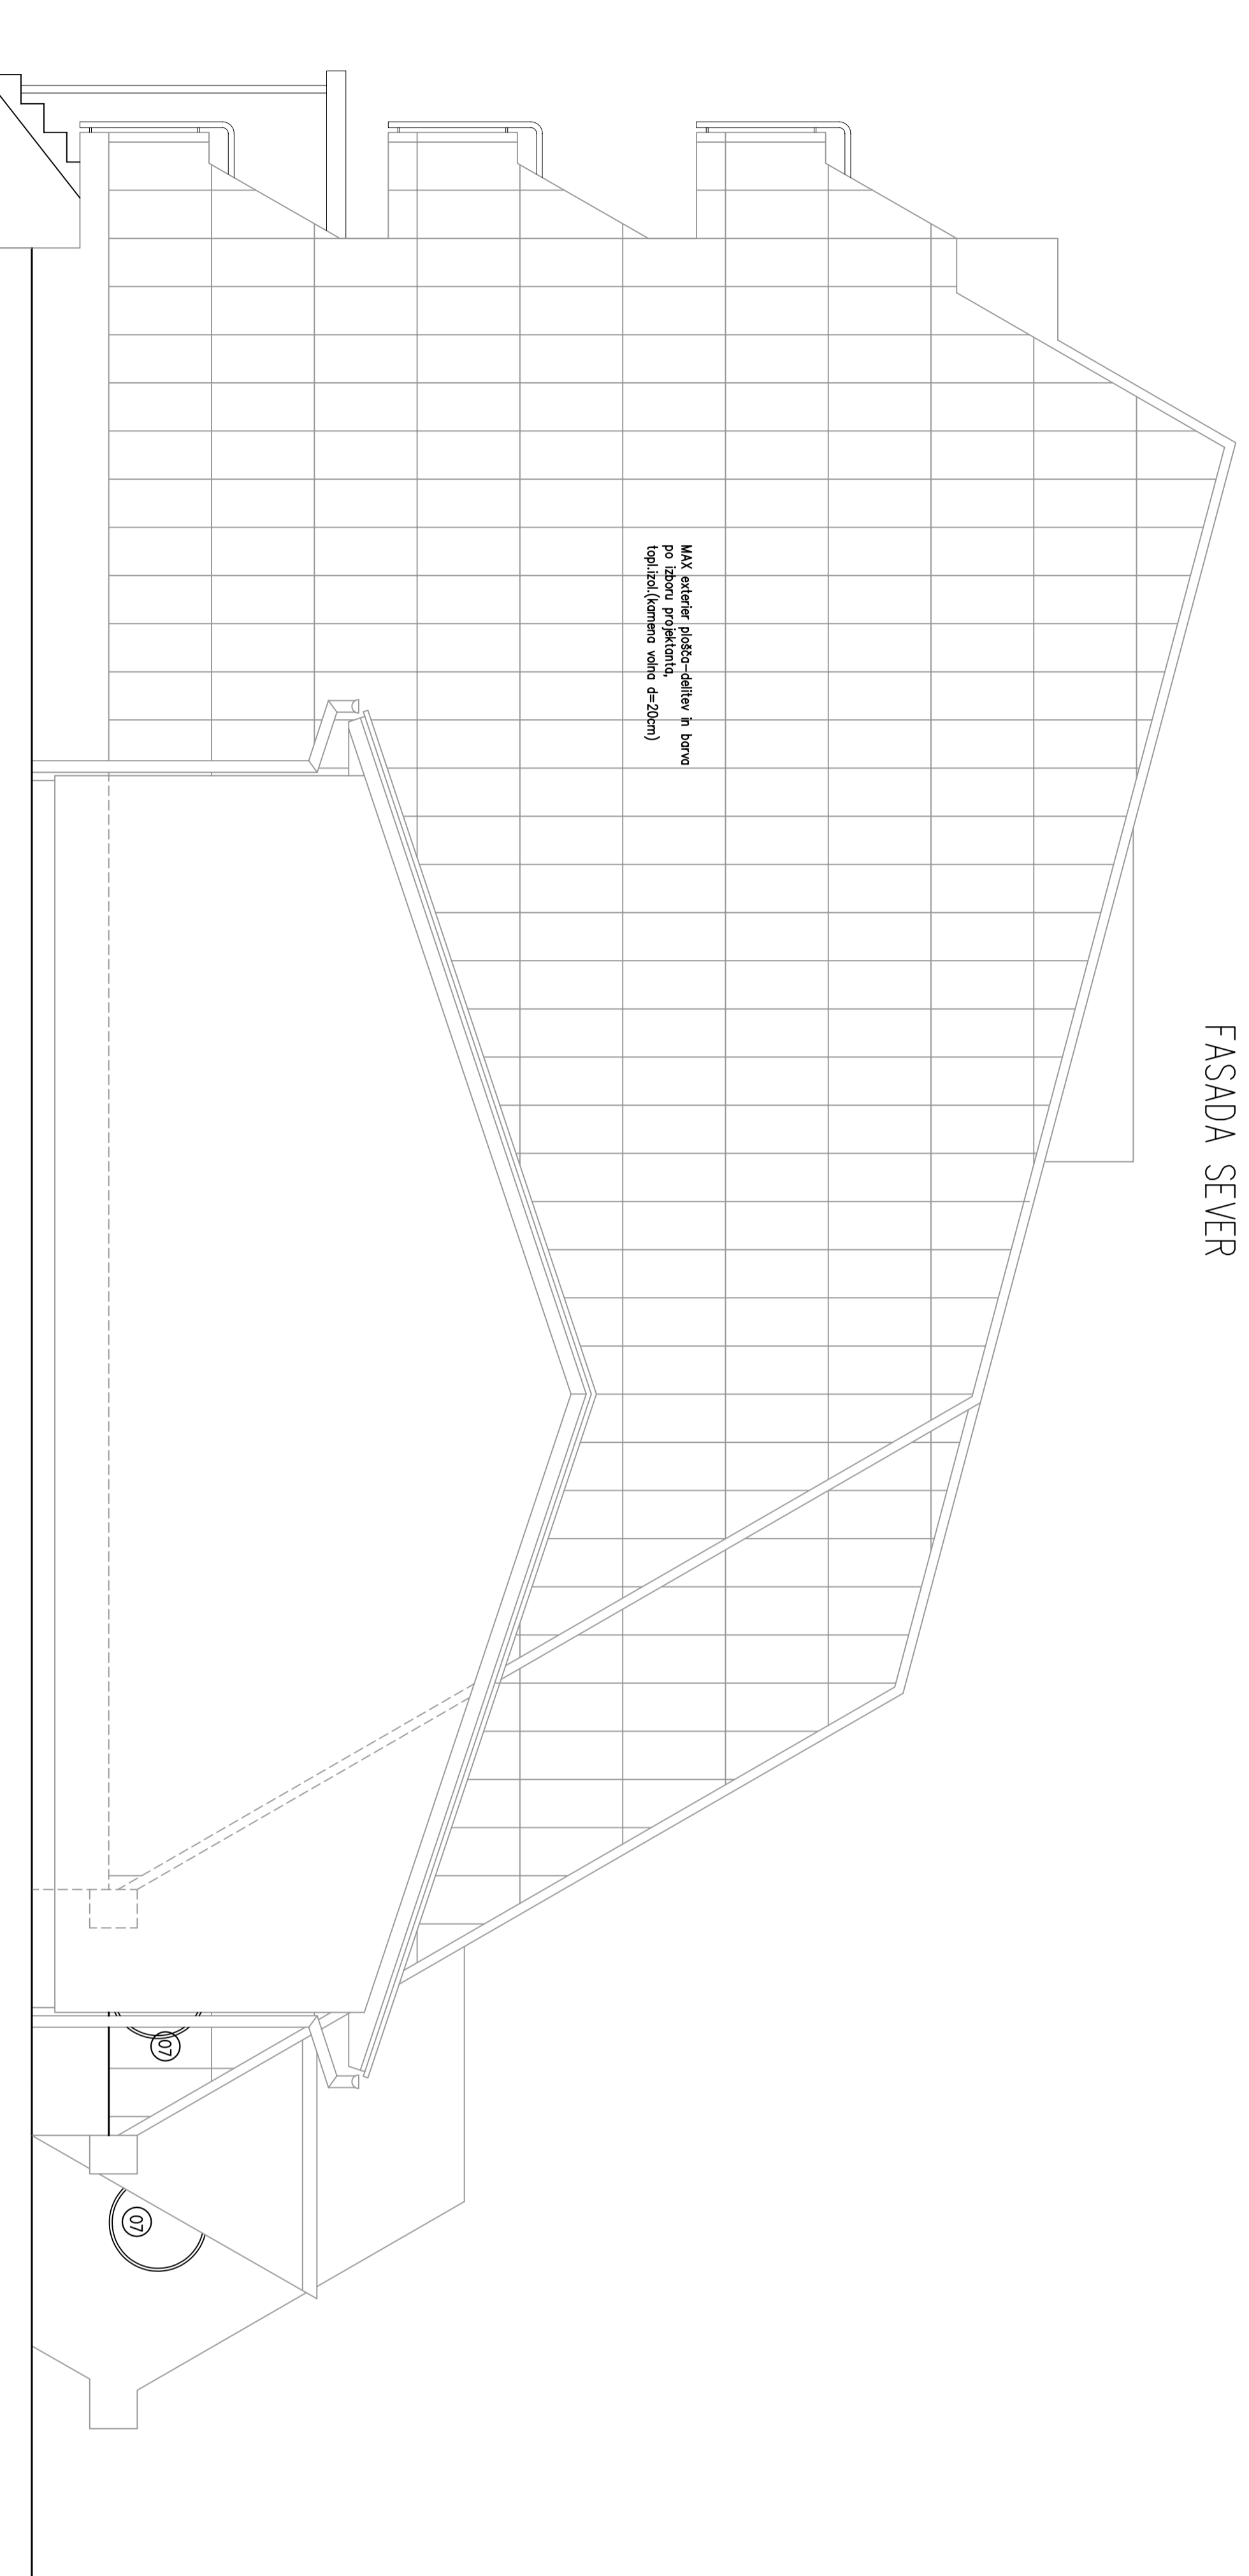

VRTEC JOŽICE FLANDER
ENOTA ŽVRGOLIŠČE
FASADA razvita
S, J-novo stanje

| | |
|----------------------------------------------------------------|----------------------------------------------------------------------------------------------|
| Spremembe a) b) c) d) | |
