OPOMBA:
vse mere preveriti na objektu !

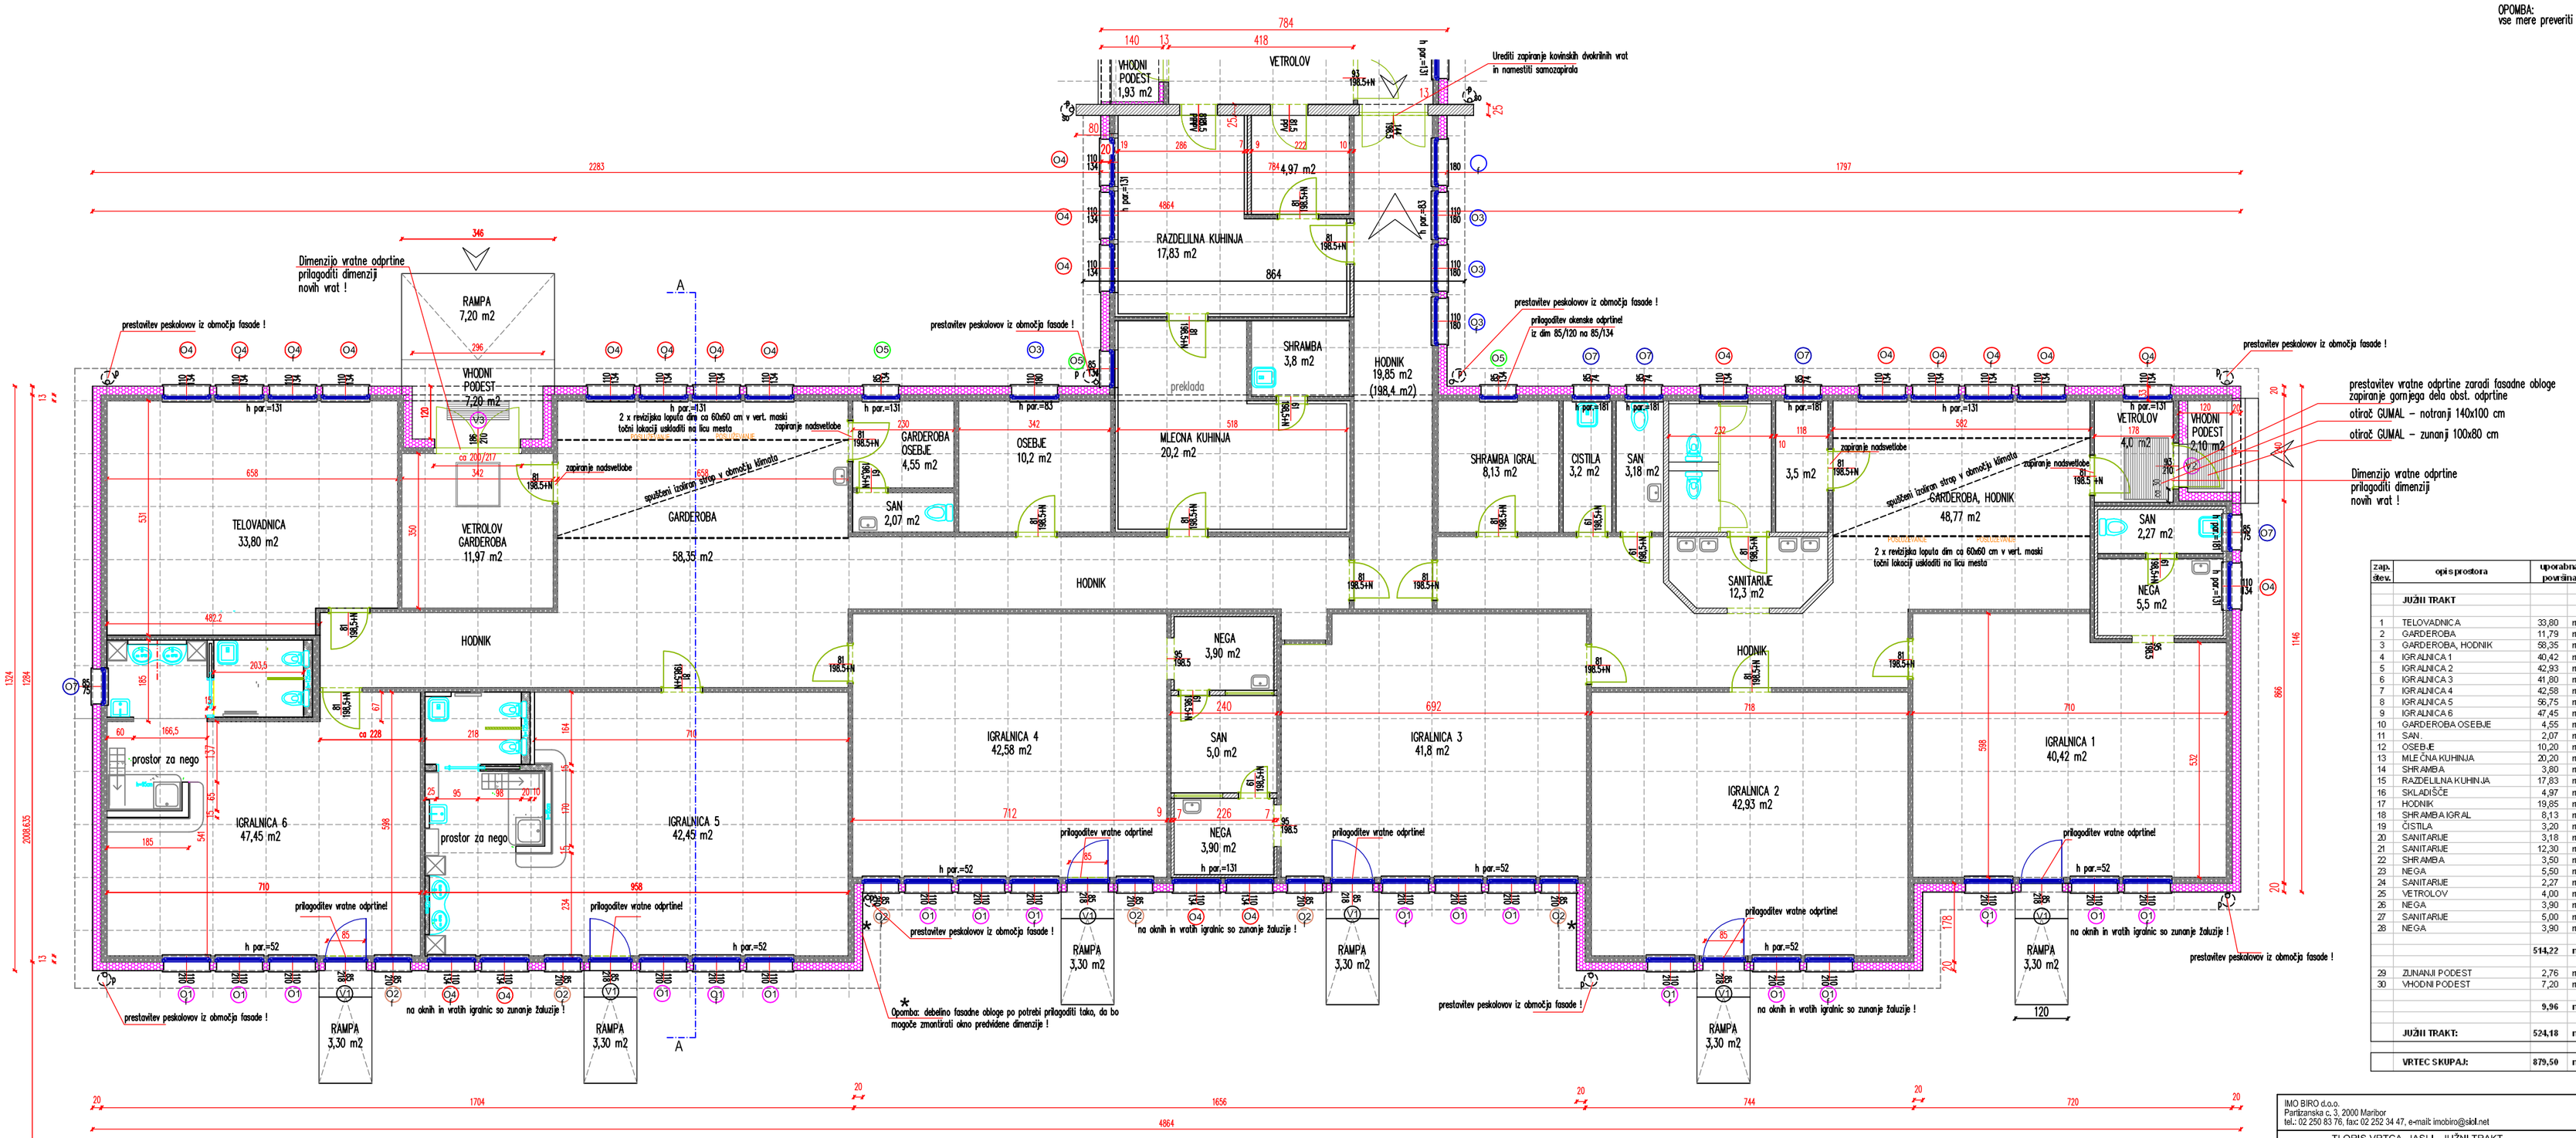

zap. stev.	opis prostora	uporabna povrsina	
	JUŽNI TRAKT		
1	TELOVADNICA	33,80	m2
2	GARDEROBA	11,79	m2
3	GARDEROBA, HODNIK	58,35	m2
4	IGRALNICA 1	40,42	m2
5	IGRALNICA 2	42,93	m2
6	IGRALNICA 3	41,80	m2
7	IGRALNICA 4	42,58	m2
8	IGRALNICA 5	56,75	m2
9	IGRALNICA 6	47,45	m2
10	GARDEROBA OSEBJE	4,55	m2
11	SAN.	2,07	m2
12	OSEBJE	10,20	m2
13	MLEČNA KUHINJA	20,20	m2
14	SHRAMBA	3,80	m2
15	RAZDELILNA KUHINJA	17,83	m2
16	SKLADIŠČE	4,97	m2
17	HODNIK	19,85	m2
18	SHRAMBA IGRAL	8,13	m2
19	ČISTILA	3,20	m2
20	SANITARIJE	3,18	m2
21	SANITARIJE	12,30	m2
22	SHRAMBA	3,50	m2
23	NEGA	5,50	m2
24	SANITARIJE	2,27	m2
25	VETROLOV	4,00	m2
26	NEGA	3,90	m2
27	SANITARIJE	5,00	m2
28	NEGA	3,90	m2
		514,22	**m2**
29	ZUNANJI PODEST	2,76	m2
30	VHODNI PODEST	7,20	m2
		9,96	**m2**
	JUŽNI TRAKT:	**524,18**	**m2**
	VRTEC SKUPAJ:	**879,50**	**m2**

IMO BIRO d.o.o.
Partizanska c. 3, 2000 Maribor
tel.: 02 250 83 76, fax: 02 252 34 47, e-mail: imobiro@siol.net

Merilo: 1:50

TLORIS VRTCA, JASLI - JUŽNI TRAKT

naročnik:	MESTNA OBČINA MARIBOR, ul. hernja Slaneta 1, 2000 Maribor	načrt in tlevilka:	ARHITEKTURA, tlev.: 202 / 012
objekt:	VRTEC POBREŽJE-ENOTA KEKEC	vodja projekta:	Bojan KRAJTNER udig
tlevilka:	Ulica ŠTRAUHOVIH	projektant:	Nada GOLJEVŠČEK udja
projekt in tlevilka:	P25 tlev.: 202 / 012	datum: DECEMBER 2012	tlev. rlobe: 2