


OPOMBE:
- VSE MERE PREVERITI NA OBJEKTU!
- KOTE SO PODANE OSNO!

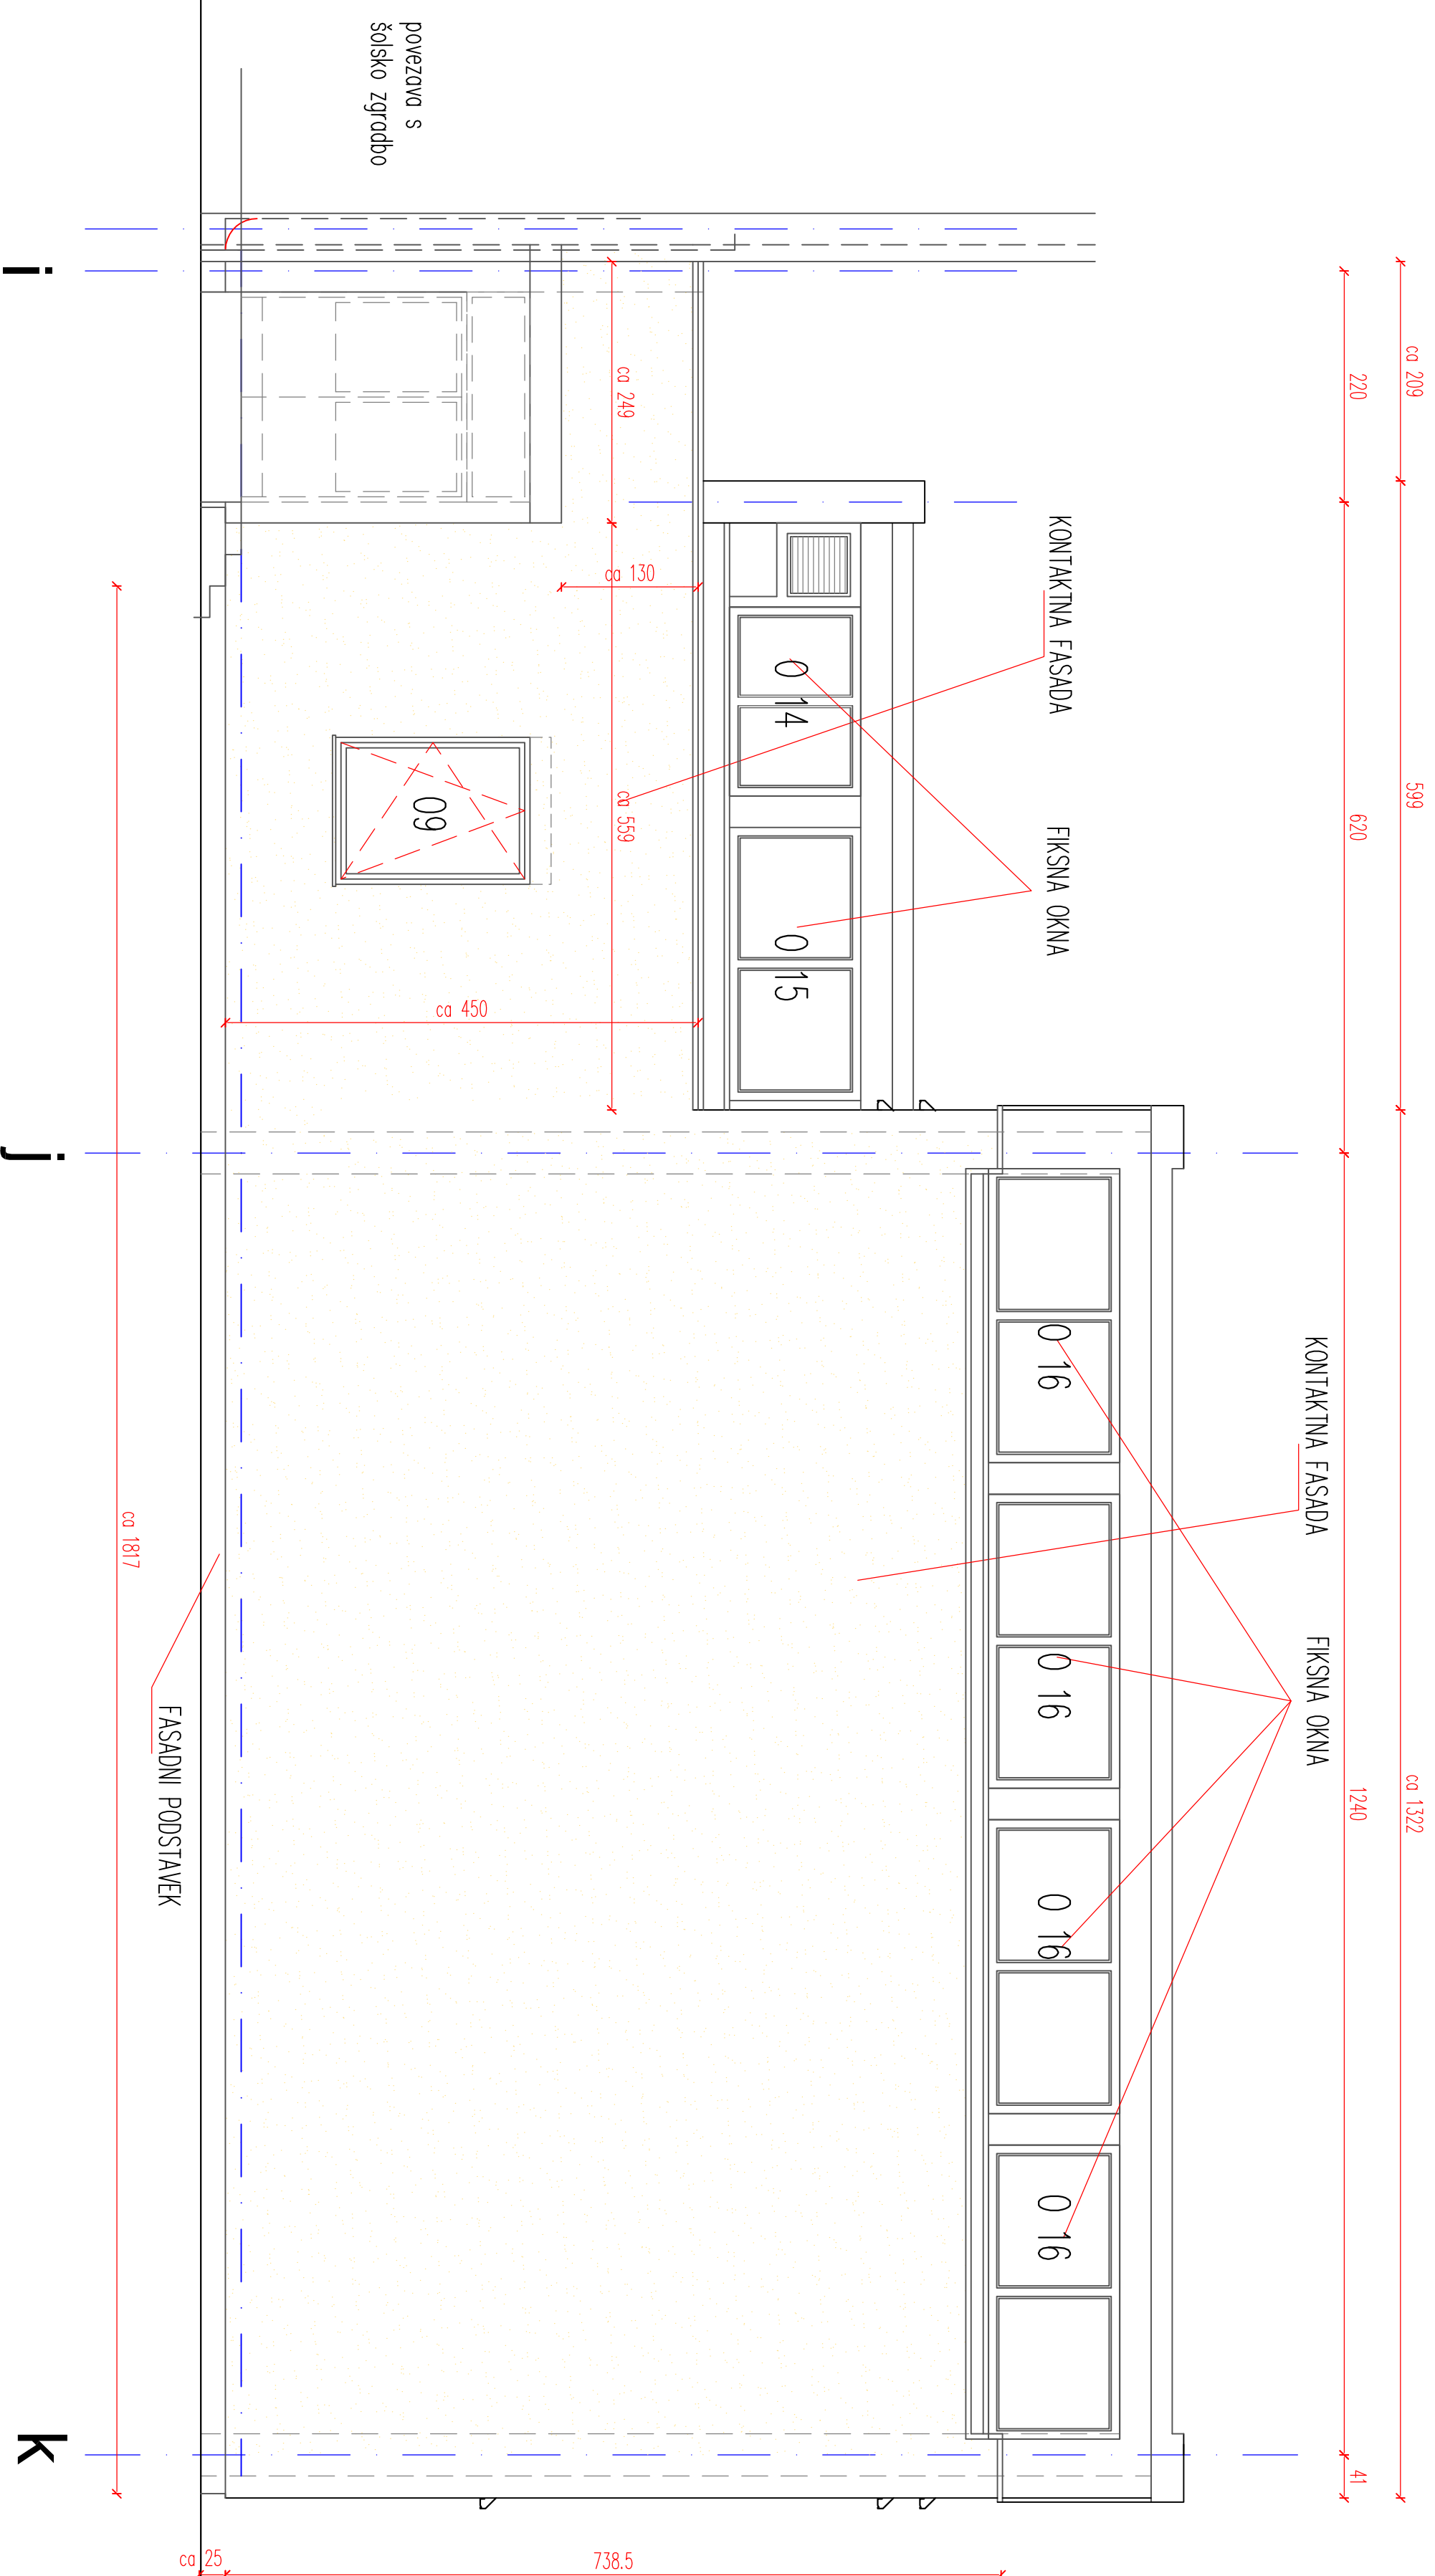

TELOVADNICA-ZAHODNA FASADA

IMO BIRO d.o.o. Partizanska c. 3, 2000 Maribor tel.: 02 250 83 76, fax: 02 252 34 47, e-mail: imobiro@siol.net		Mentor: 1:50	
TELOVADNICA - FASADA ZAHOD			
naročnik:	MESTNA OBČINA MARIBOR, ul. Herojske Stanice 1, Maribor	nacrtni inženjer:	arhitektura
objekt:	OS Tabor 1, Maribor - energetska obnovna - streha, fasada	vodja projekta:	Bojan KRÄUTNER udg
lokacije:	Ul. Armodia Tovernika 21, Maribor	projekant:	Nada GOLJENŠČEK udla
projekt in št.	PZI	šteta:	213 / 013
		datum:	november 2013
		šteta / rabe:	15