


OPOMBE:
- VSE MERE PREVERITI NA OBJEKTU!
- KOTE SO PODANE OSNO!

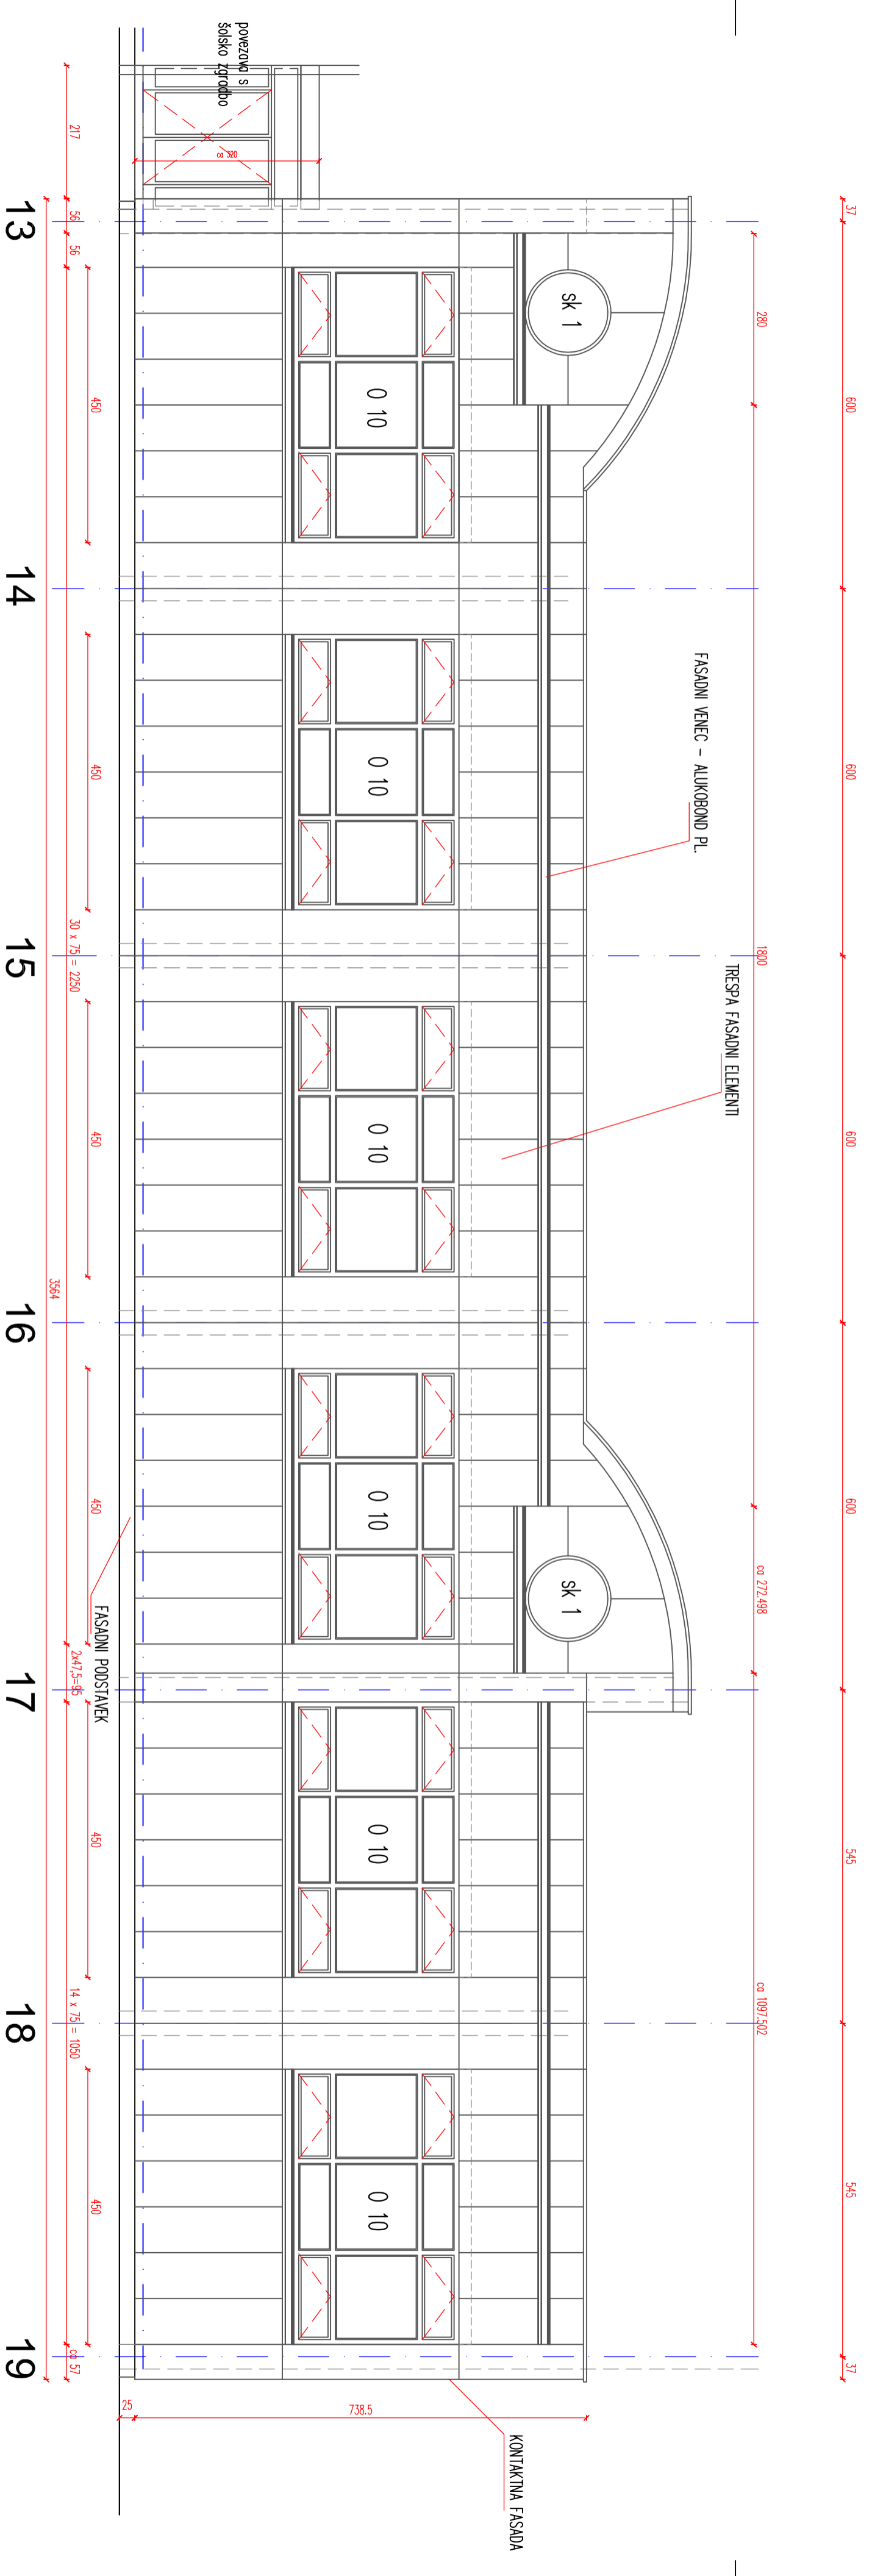

TELOVADNICA-JUŽNA FASADA

IMO BIRJO d.o.o. Maribor		Mentlo: 1:50	
P. O. Box 110, 8000 Maribor			
Tel.: 02 250 85 76, fax: 02 252 34 47, e-mail: imobirjo@siol.net			
TELOVADNICA - FASADA JUG			
naslovnik:	HESTVA OBČINA MARIBOR, ul. Heroja Strana 1, Maribor	arhitektura:	Bjelan ROLJNTER, d.o.o.
opisnik:	OSI Zvezd 1, Maribor - enostavna domova - stavba, fasada	vodja projekta:	Nataša GOLJŠIČEK, d.o.o.
izvajalec:	UL. Arsova Torčičeva 21, Maribor	projekcija:	datum: november 2013 stran: 18
opisnik št.:	Z21	štev.:	213/013