


OPOMBE:
- VSE MERE PREVERITI NA OBJEKTU!
- KOTE SO PODANE OSNO!

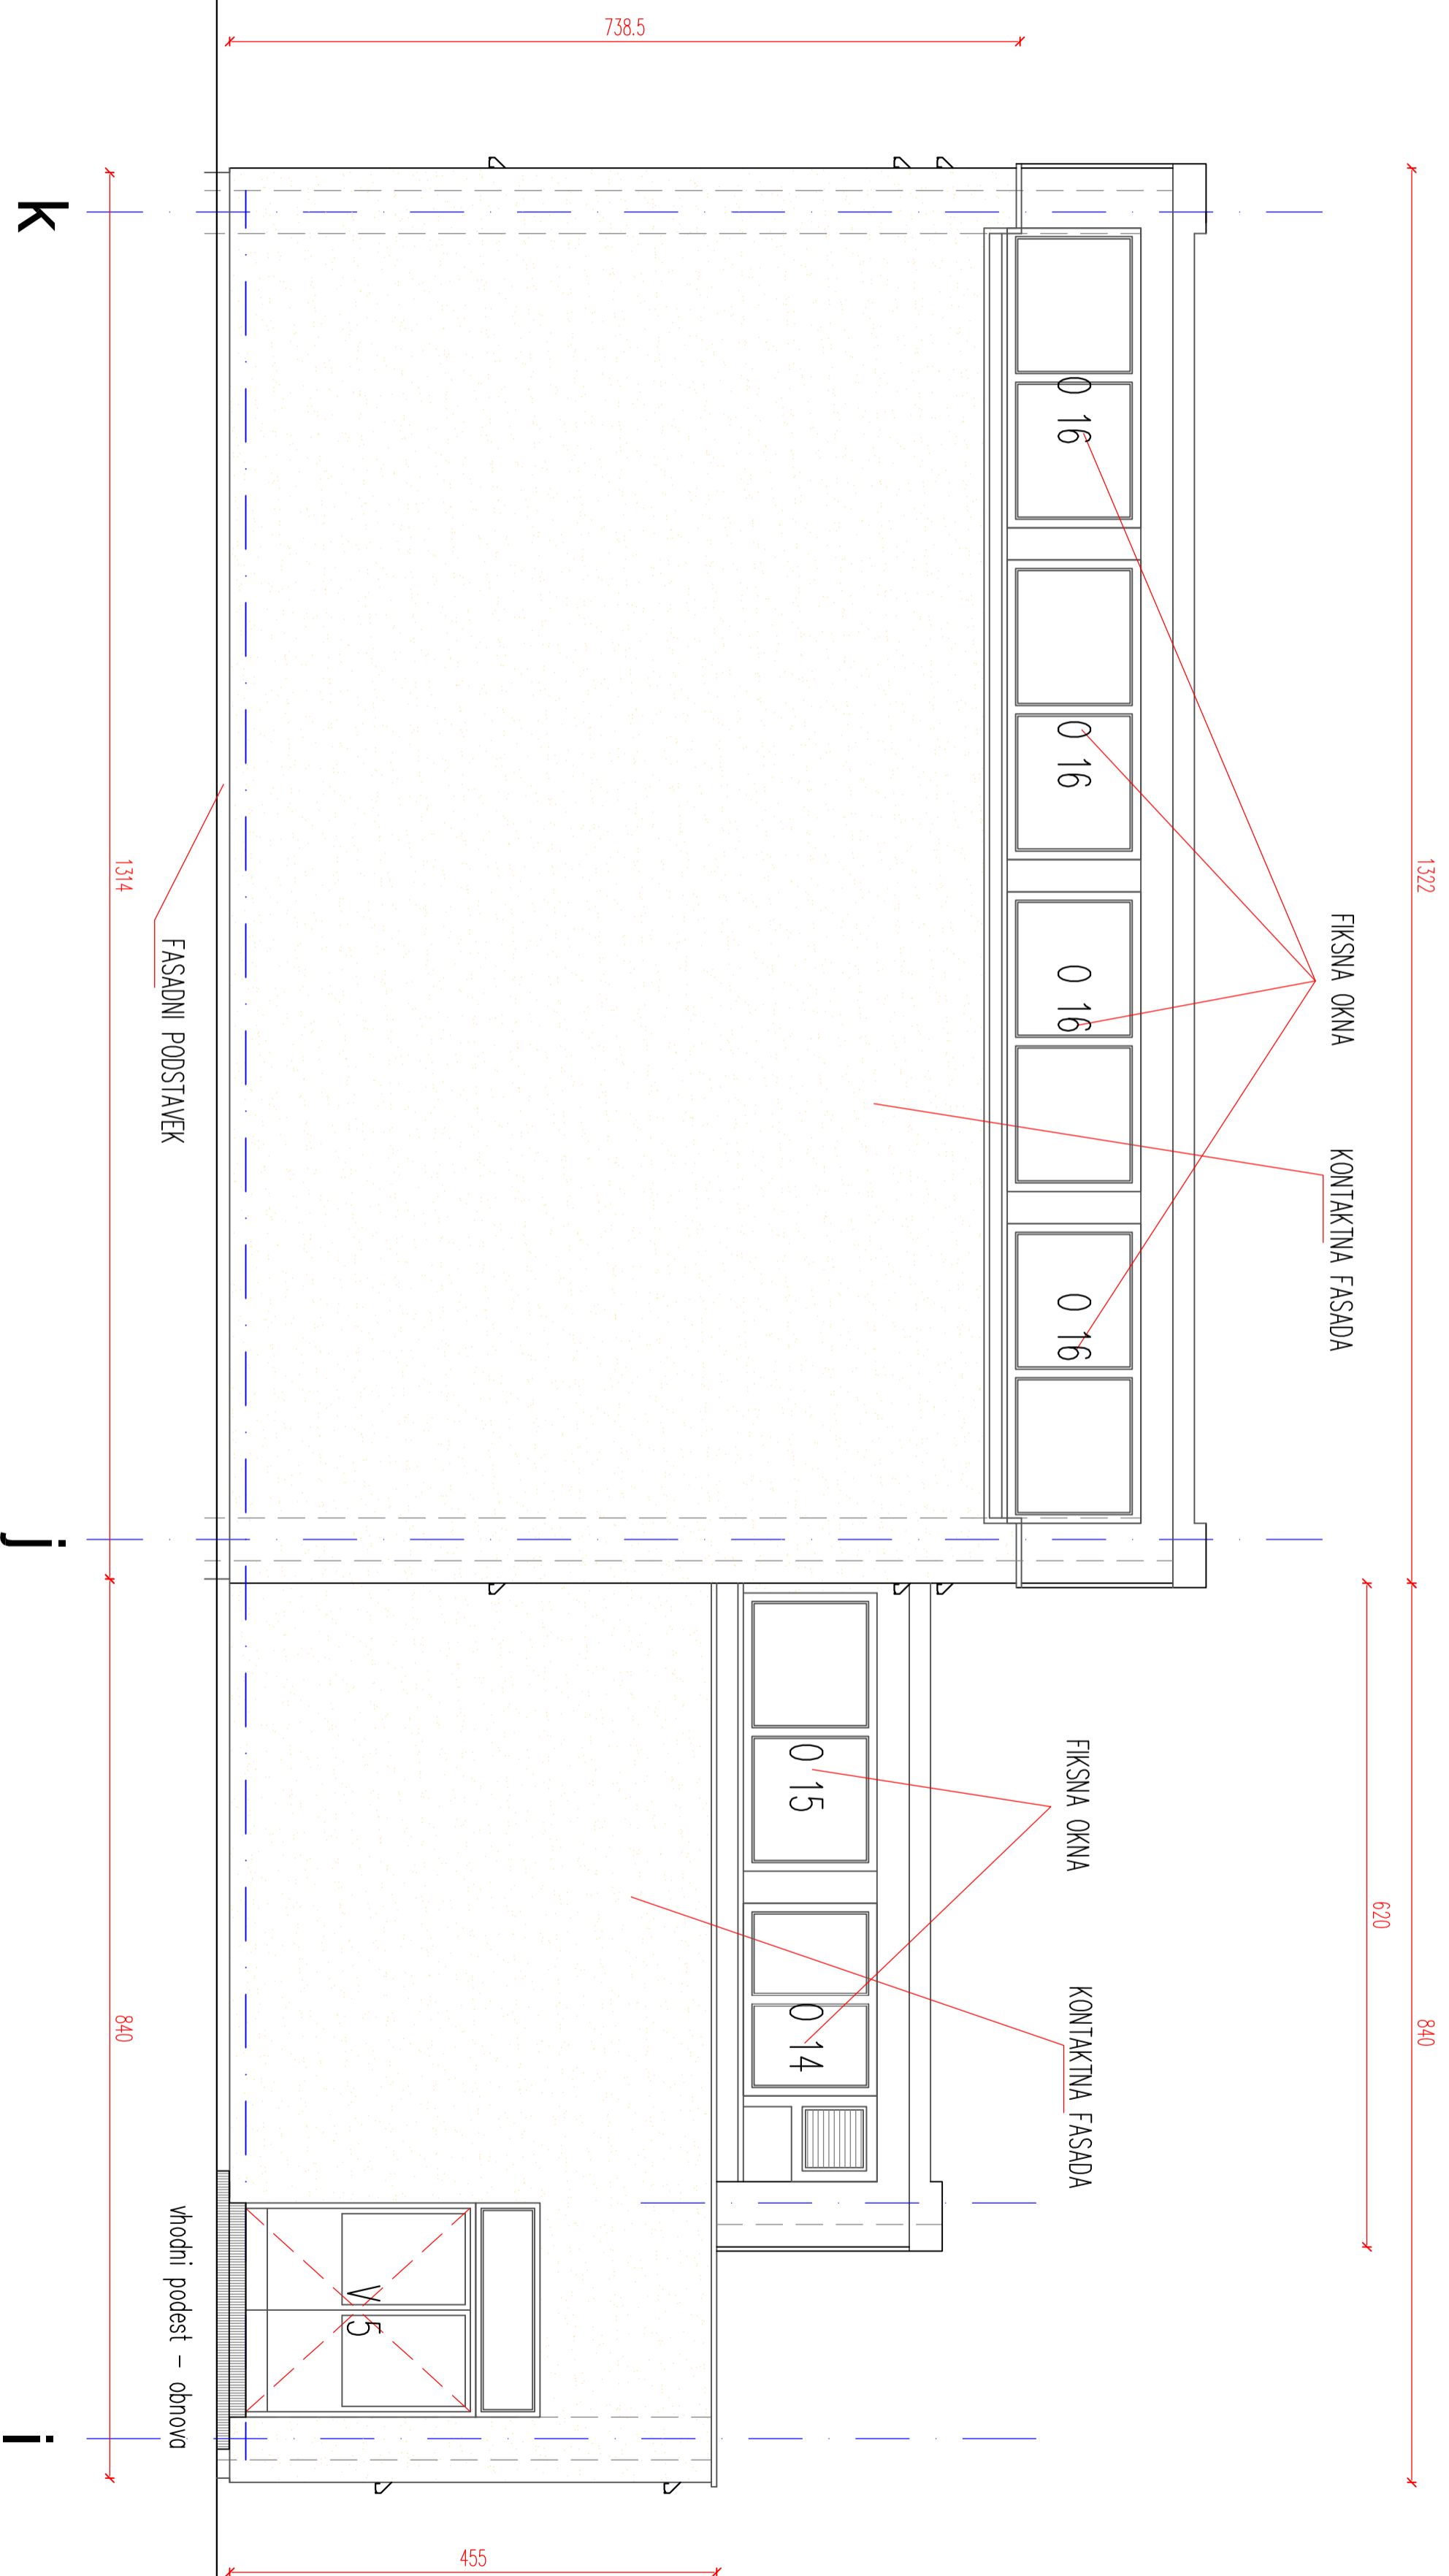

TELOVADNICA-VZHODNA FASADA

IMO BIRO d.o.o.

Partizanska c. 3, 2000 Maribor
tel.: 02 250 83 76, fax: 02 252 34 47, e-mail: imobiro@siol.net

Merilo: 1:50

TELOVADNICA - FASADA VZHOD

naročnik:	MESTNA OBČINA MARIBOR, ul. heroja Stareta 1, Maribor	radni št./skizba:	arhitektura	štev.:	213 / 013
objekt:	OS Tabor 1, Maribor - energetska obnova - streha, fasada	vodja projekta:	Bojan KRAJČNER udg		
izvedba:	Uli. Arnolda Tavornika 21, Maribor	projektant:	Nada GOLJEŠČEK udia		
projektir. št.:	PZ1	štev.:	213 / 013	datum:	november 2013
		štev. /skizb.:			17