


OPOMBE:
 - VSE MERE PREVERITI NA OBJEKTU !
 - KOTE SO PODANE OSNO !

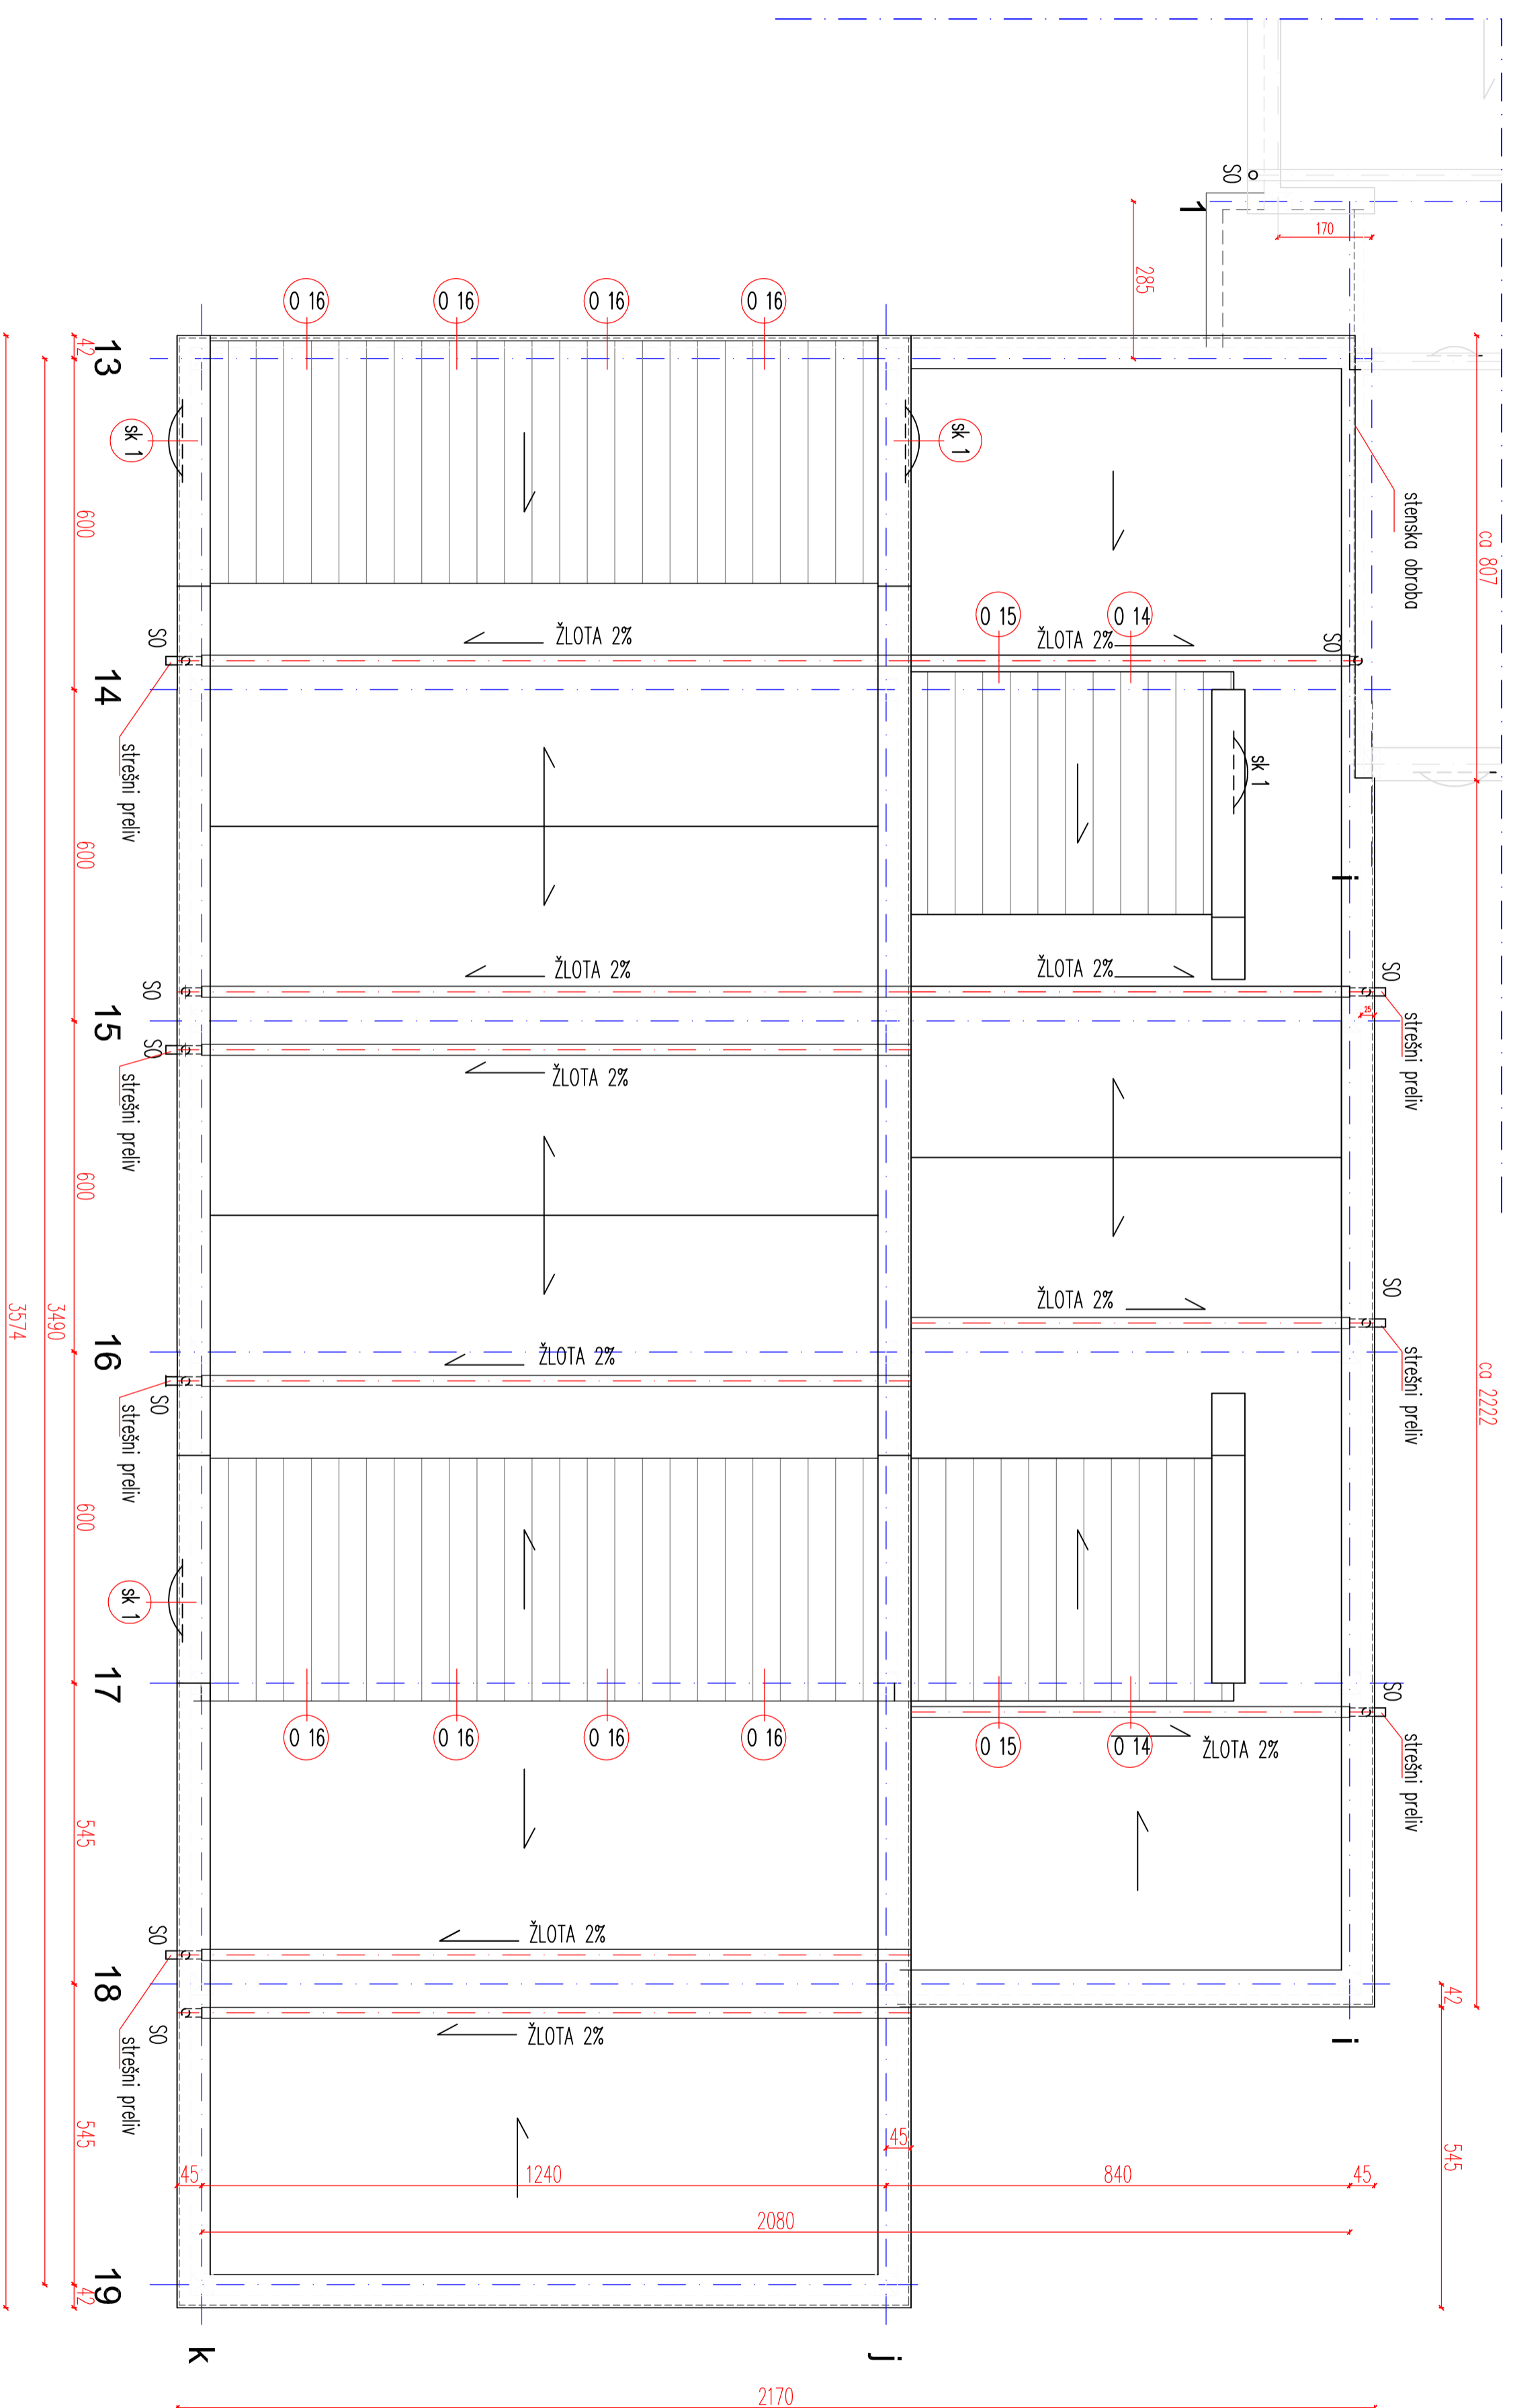

Merilo: 1:100

IMO BIRO d.o.o.
 Partizanska c. 3, 2000 Maribor
 tel.: 02 250 83 76, fax: 02 252 34 47, e-mail: imobiro@siol.net

TLORIS STREHE - TELOVADNICA

naročnik:	MESTNA OBČINA MARIBOR, ul. herca Staneta 1, Maribor	načrt in števila:	arhitektura	štev.:	213 / 013
objekt:	OŠ Tabor I, Maribor - energetska obnova - streha, fasada	vodja projekta:	Bojan KRAJČNER udig		
lokacija:	Ul. Arnolda Tavornika 21, Maribor	projekant:	Nada GOLJEVŠČEK uida		
projekt in št:	PZI	štev.:	213 / 013	datum:	november 2013
		štev. risbe:			20