


Električni elementi in sklici so prikazani in vertikalni
 - po: OB: stavba in stavilje in vertikalni
 - po: SK: stavba in stavilje in vertikalni
 - po: PR: stavba in stavilje in vertikalni
 - po: PR: stavba in stavilje in vertikalni
 - po: PR: stavba in stavilje in vertikalni
 - po: PR: stavba in stavilje in vertikalni

TLORIS STREHE - ŠOLE

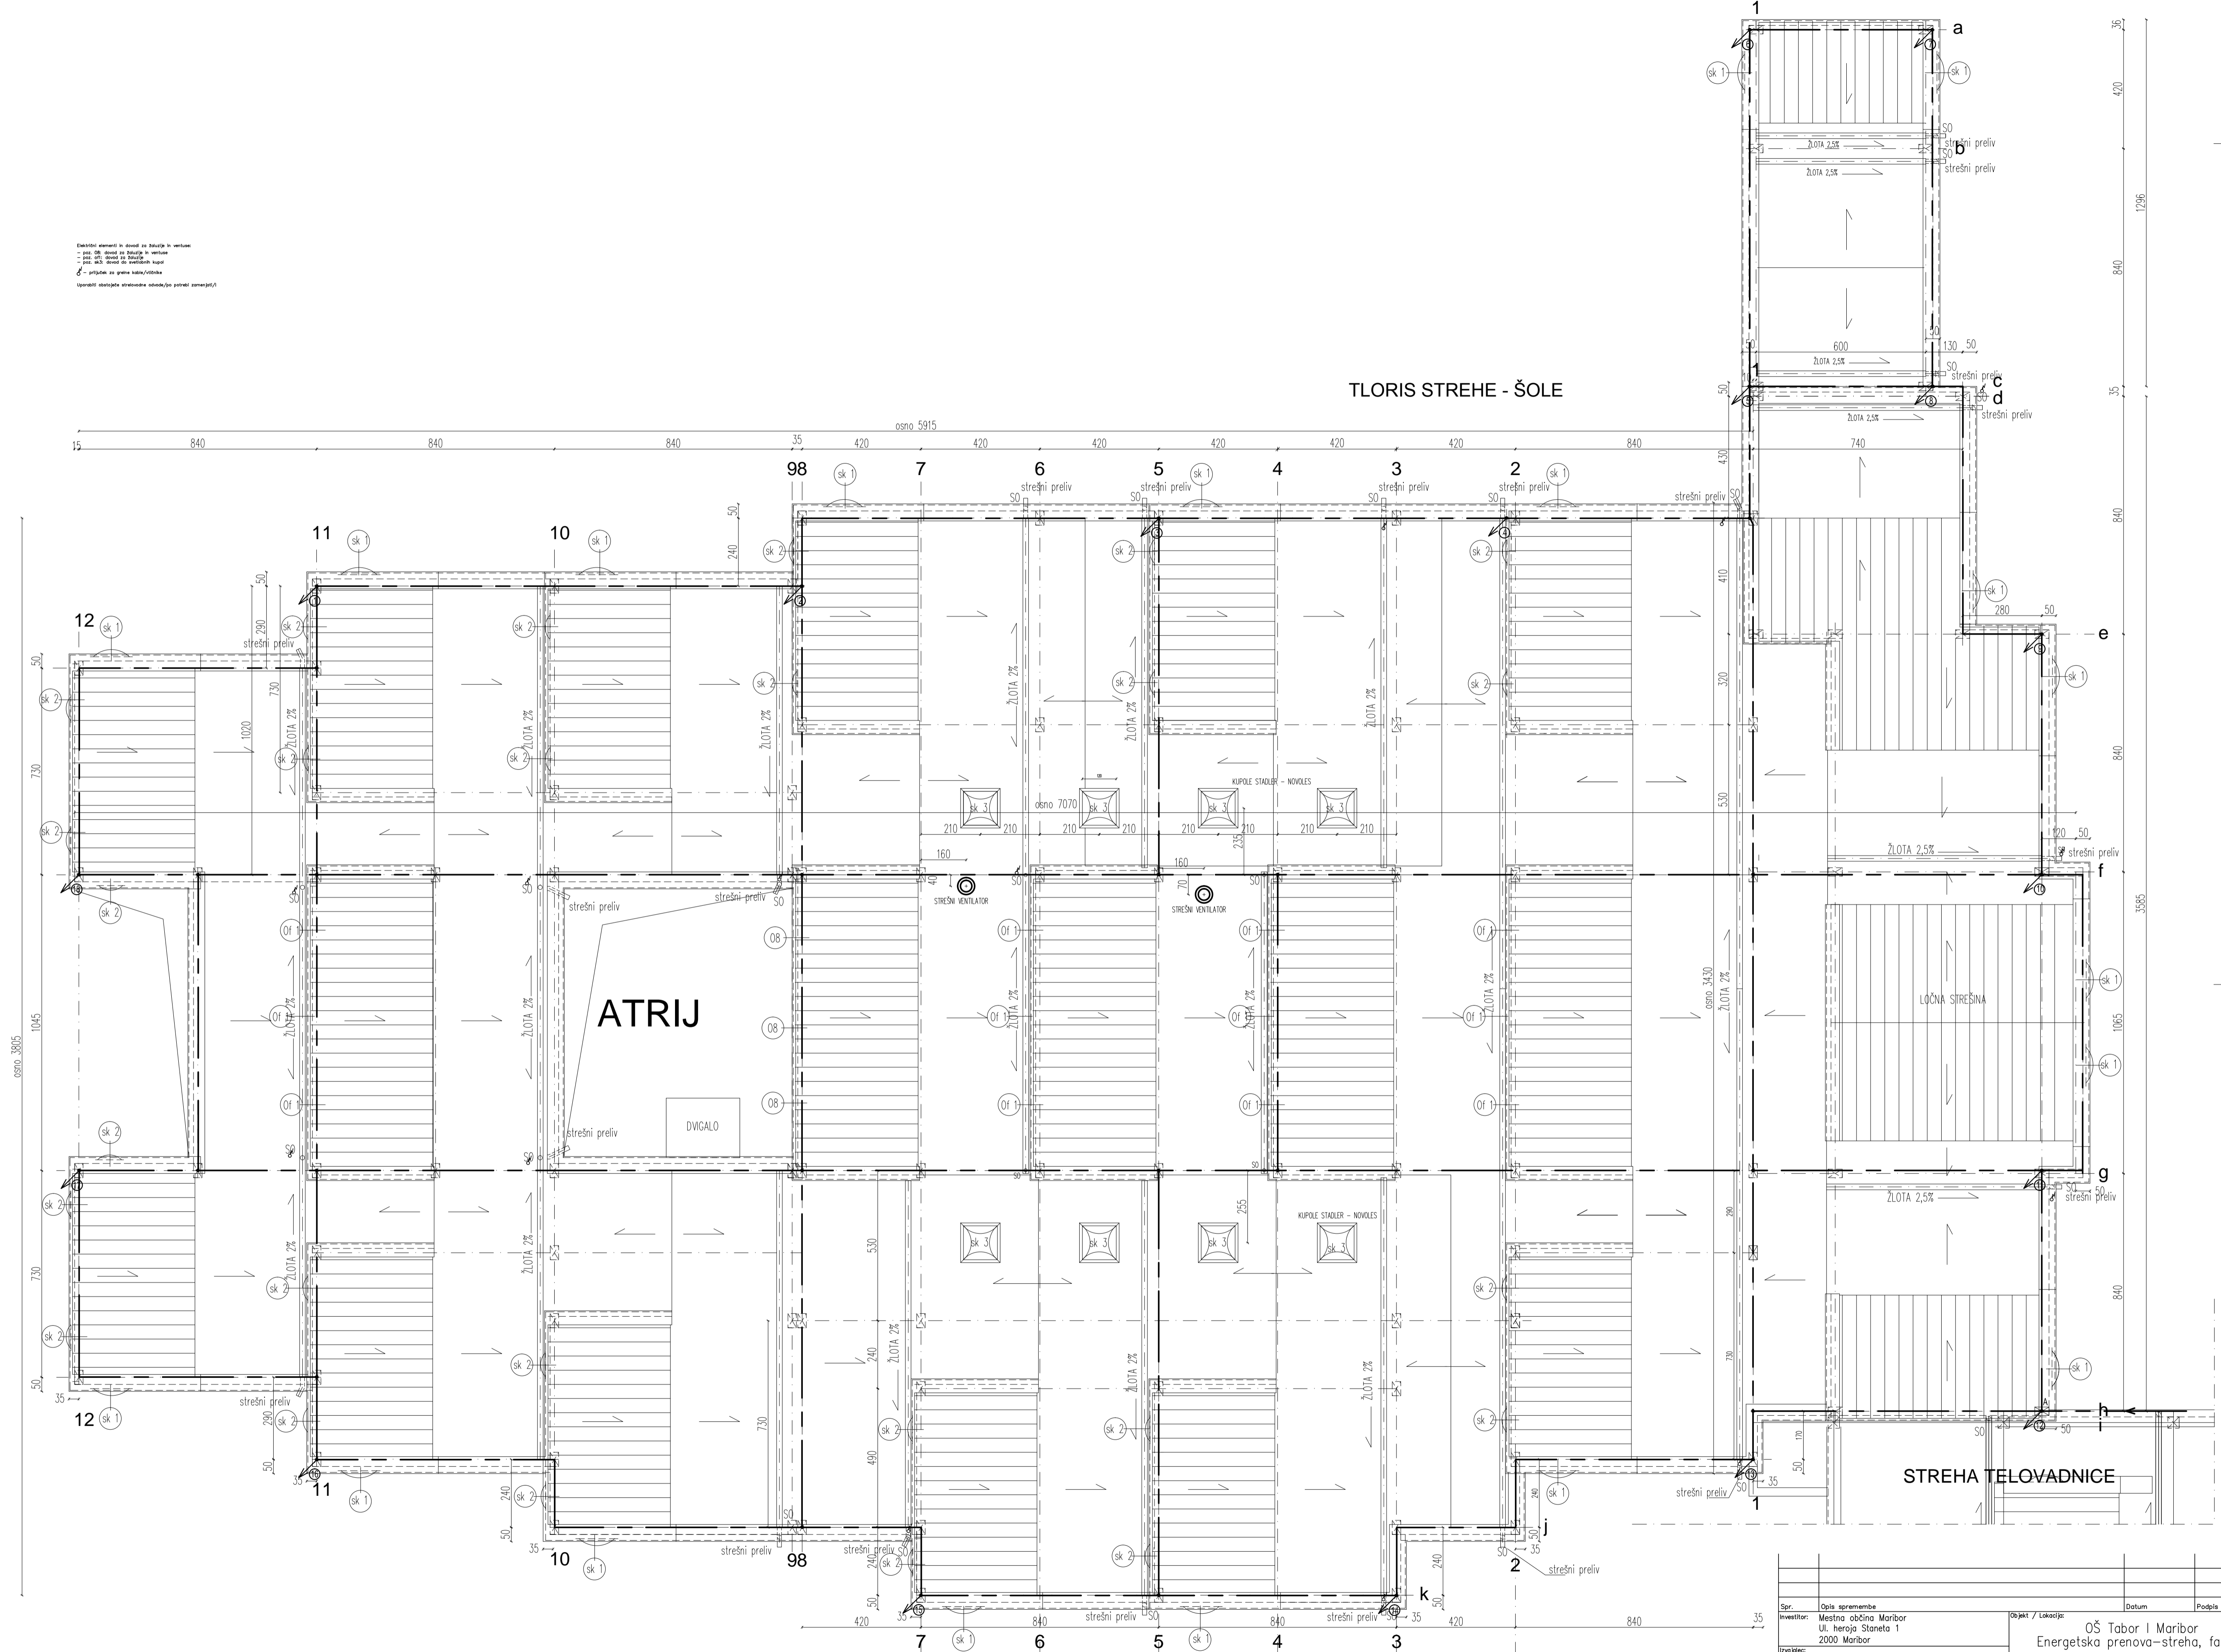

OPOMBE:
 - VSE MERE PREVERITI NA OBJEKTU!
 - KOTE SO PODANE OSNO!

Spr. Opis spremembe		Datum		Podpis	
Investitor: Mestna občina Maribor Ul. heroja Staneta 1 2000 Maribor		Objekt / Lokacija: OŠ Tabor I Maribor Energetska prenova-streha, fasada			
Izvajalec: bp biro BOJAN POTOČNIK ing. el. s.p. Projektna, nadzorna in avtorska v elektrotehnični Spodnja Jablova 7, 2326 Cirkovca		Vsebina / naslov risbe: Električne inštalacije in električna oprema TLORIS STREHE - ŠOLA			
Kontaktirna oseba: Bojan POTOČNIK, bojan.potocnik@bp.si, tel: (02) 320 54 98, fax: 05 99 50 819		Šifra dejavnosti: 71.12.9		Vredn. projekta: P Z 1	
Odgovorni projektant: Bojan POTOČNIK ing. el.		Šifra projekta: E-0356		St. prilaž.: 4-E16	
Merilo: M 1:100		Datum: november 2013			
St. prilaž.: 1054		St. nacrta: 213/013			
Matična št.: 5388617000		St. prilaž.: 4-E16			