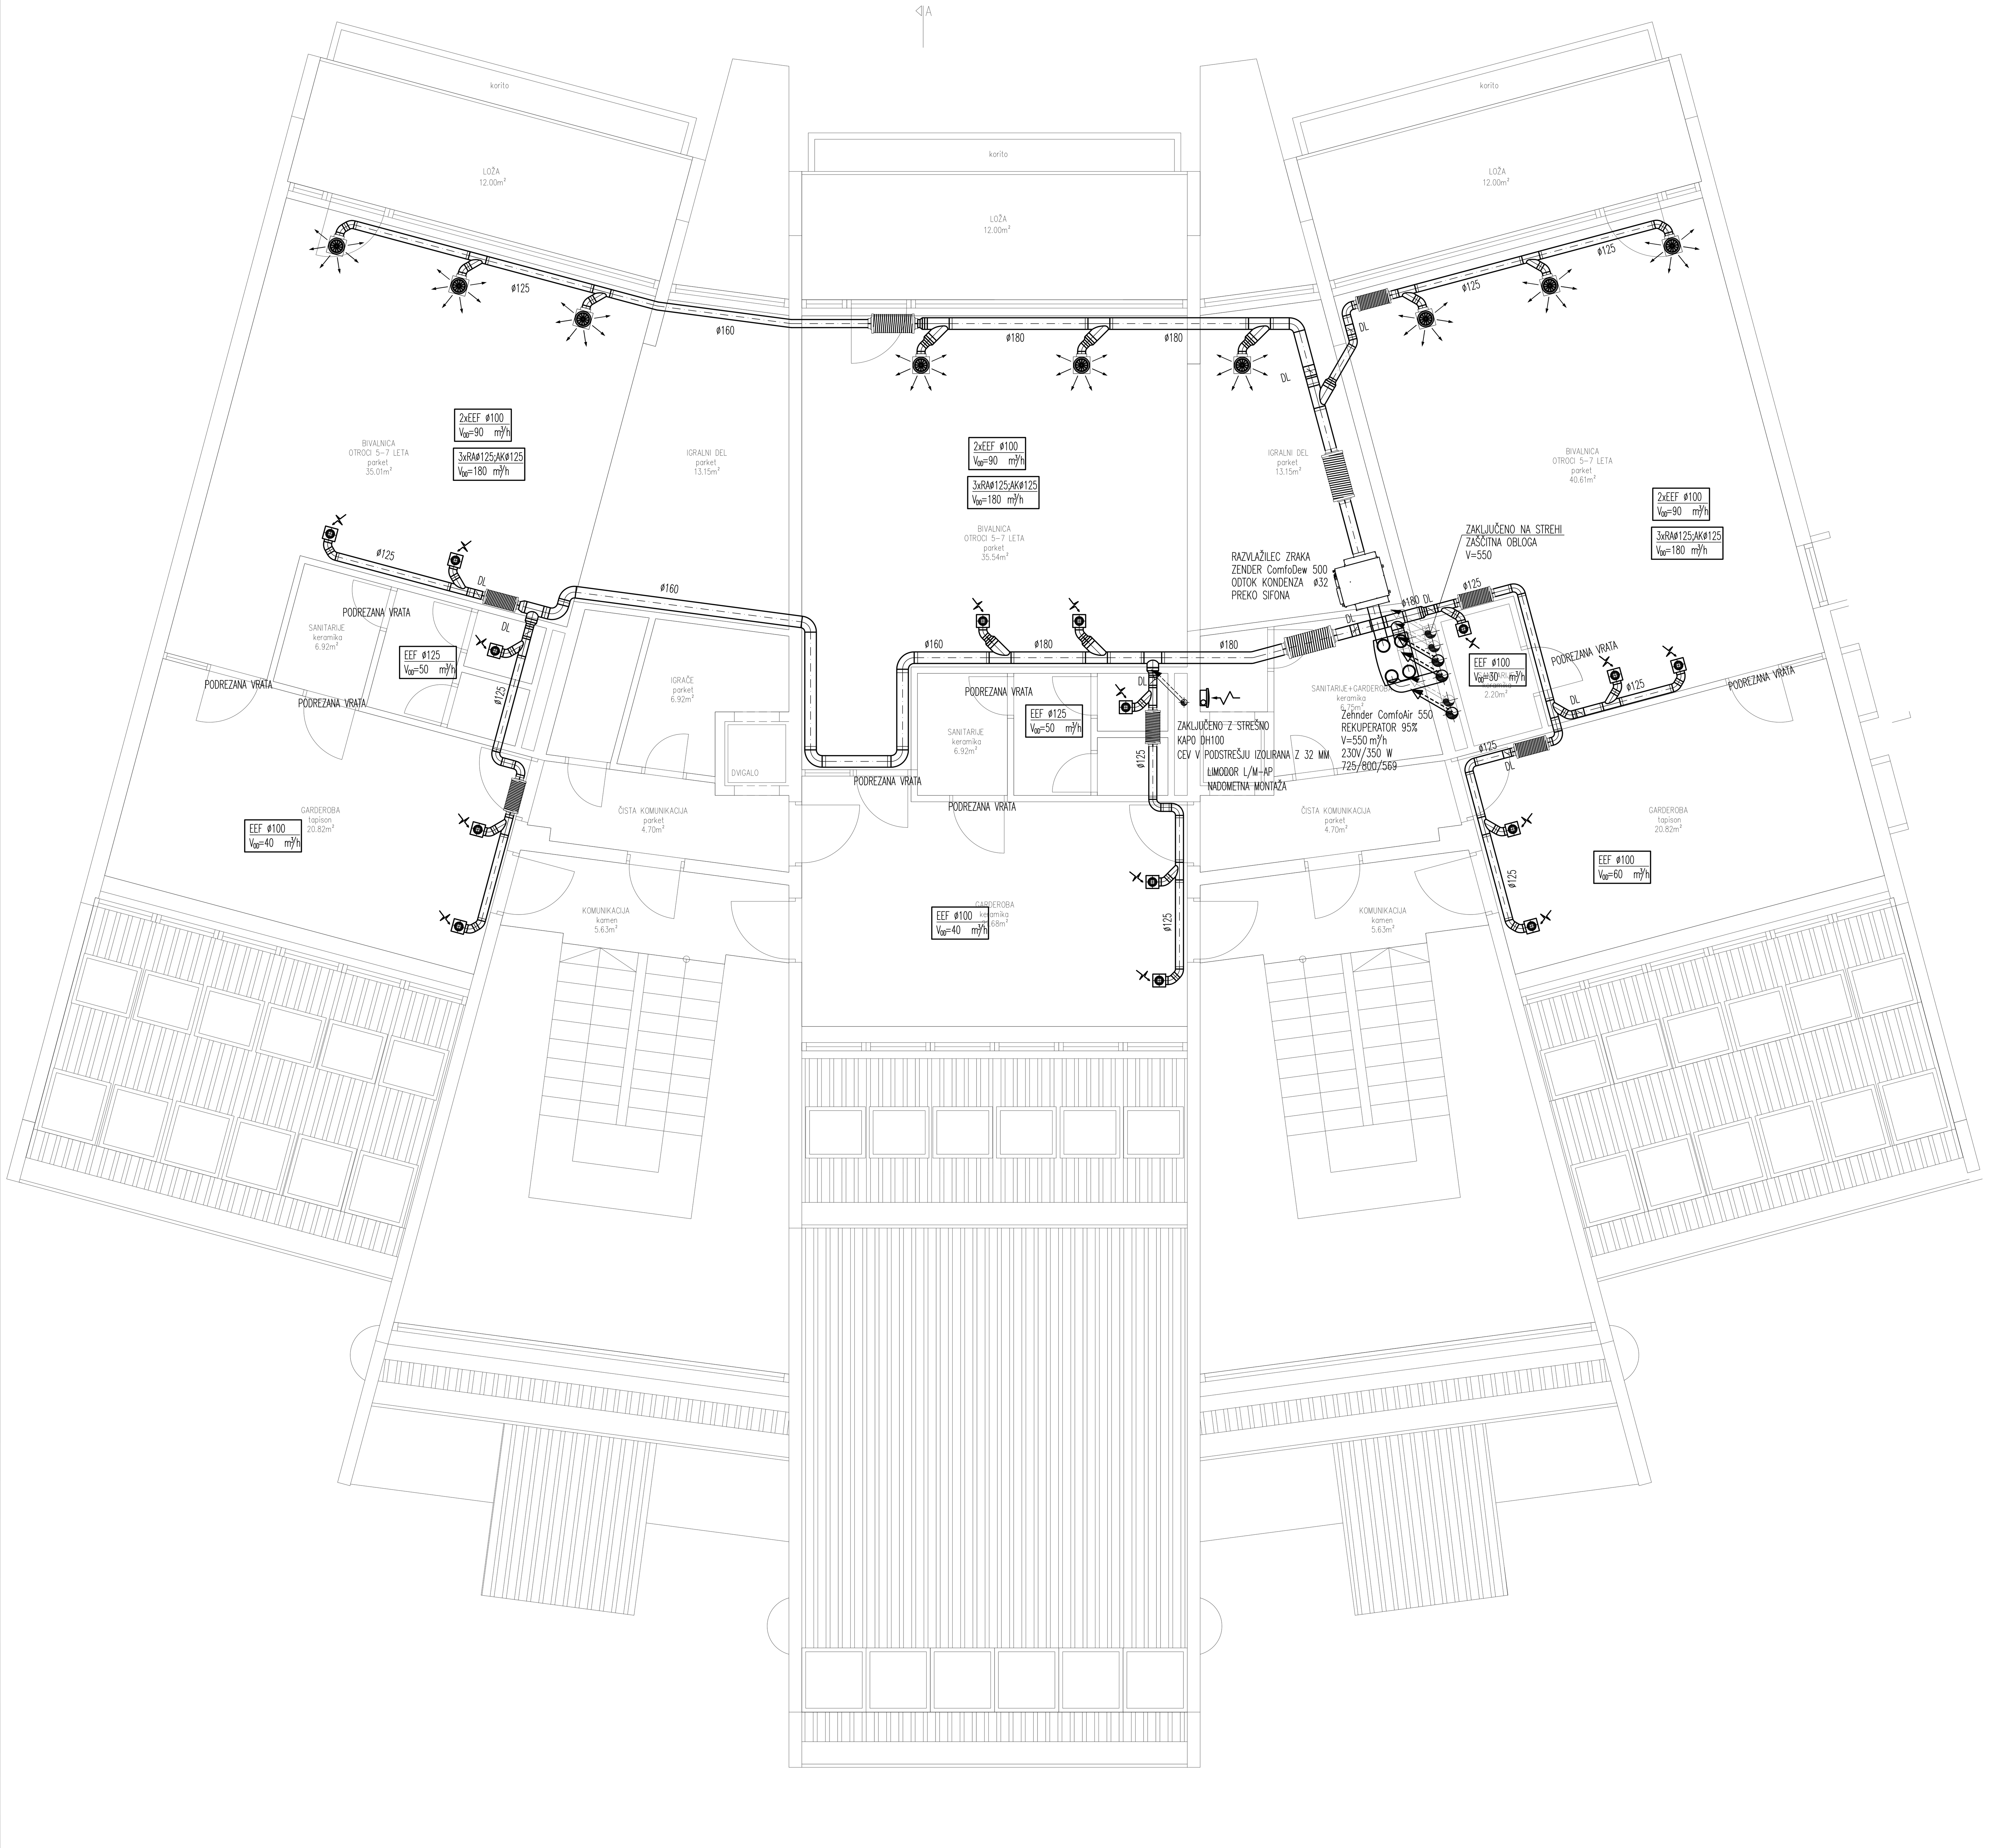

PRIKLOP RAZVLAŽILCA ZRAKA PO NAVODILIH PROIZVAJALCA
ODTOK KONDENZA DOLOČIT PRI IZVEDBI

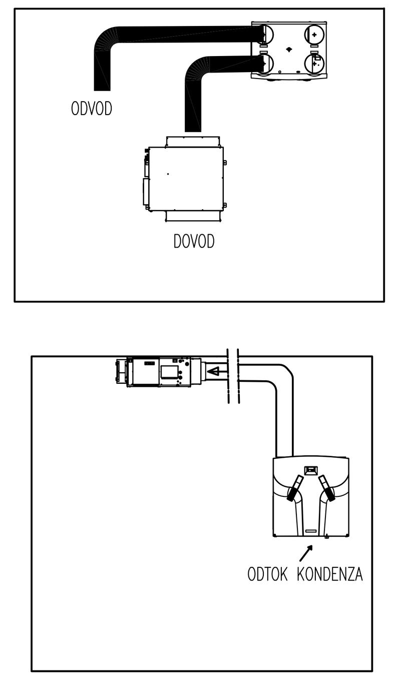

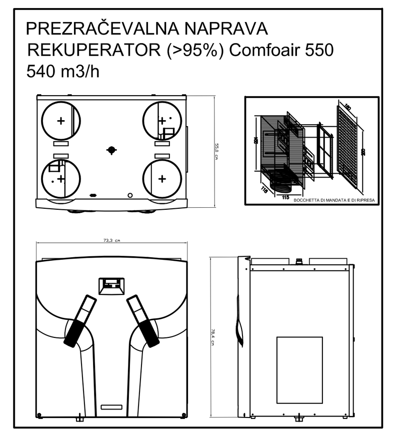

SPREMEMBA	OPIS SPREMEMBE			DATUM	PODPIS
PL IN aniranje stalacij	Energetska, toplotna, prezračevalna in plinska tehnika Andrej Smerke s.p., Vetrinjska 5, 2000 MARIBOR				
VRSTA IN LOKACIJA OBJEKTA: VRTEC JOŽICE FLANDER FOCHEVA ULICA 51 ENOTA ŽVRGOLIŠČE				INVESTITOR/NAROČNIK: MESTNA OBČINA MARIBOR Ulica Heroja Staneta 1, 2000 Maribor	
	Ime in Priimek	Id. št.	Podpis	Projekt št.: 325	Načrt št.: 325-S/12-3
ODG. VODJA PROJEKTA	Barbara AČANSKI, u.d.i.a.	A–0499		VRSTA PROJEKTA: PZI	
ODG. PROJEKTANT	Karel KOVAČ, d.i.s.	S–0266		VSEBINA/NASLOV RISBE: TLORIS MANSARDA PREZRAČEVANJE	
SODELAVEC	Andrej SMERKE, d.i.s.				
PREGLEDAL				MERILO: 1 : 50	
				DATUM: DECEMBER 2012	List št.: 8