



pogled in tloris - toplotno izolirani okenski parapet M 1:50

OPOMBA: pred izvedbo cevi in elektno inštalaciji, ter spuščanih stropov, je na licu mesta uskladišiti točne pozicije inštalacij in obsele spuščanega stropa, ter določiti točno višino spuščanih stropov.

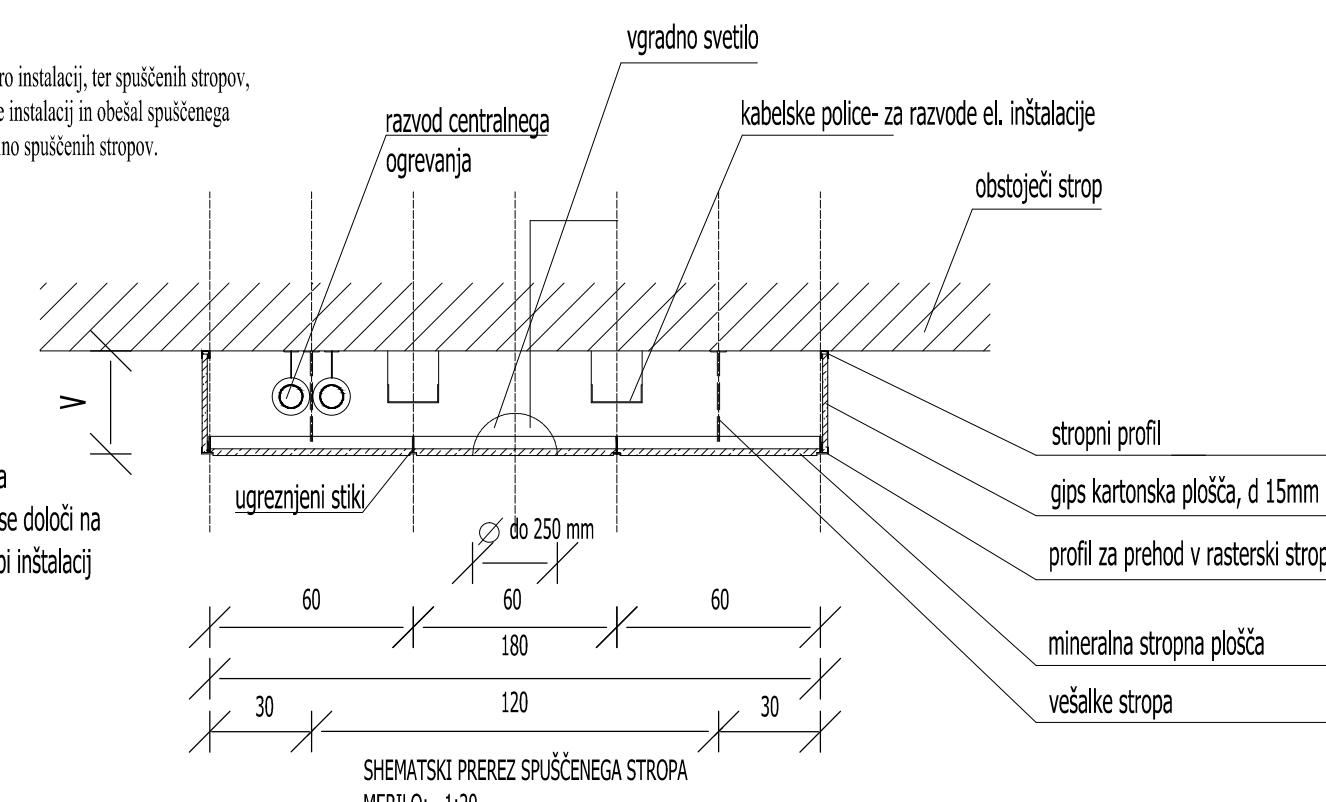


SHEMATSKI PREZEV SPUŠČENEGA STROPA MERILO: 1:20

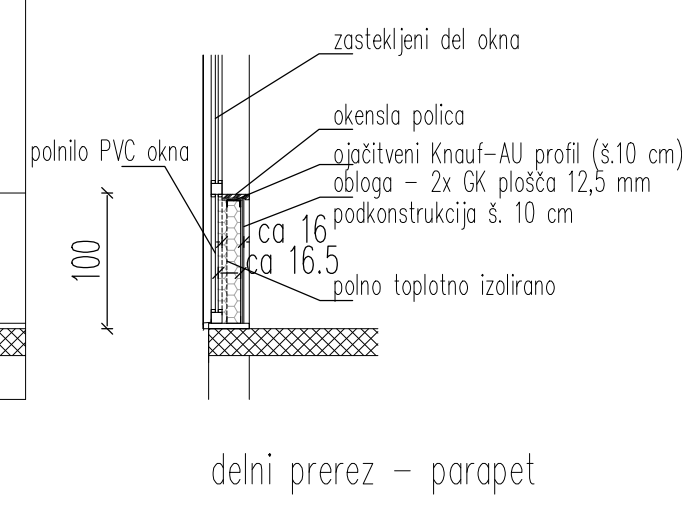

delni prerez - parapet

OPOMBA

Kabelske police montirati nad spuščanim stropom v hodnikih! Mikrolokacije električnih elementov v učilnicah 101 prilagoditi načrtu tehnološke opreme na licu mesta/deloma obstoječi!

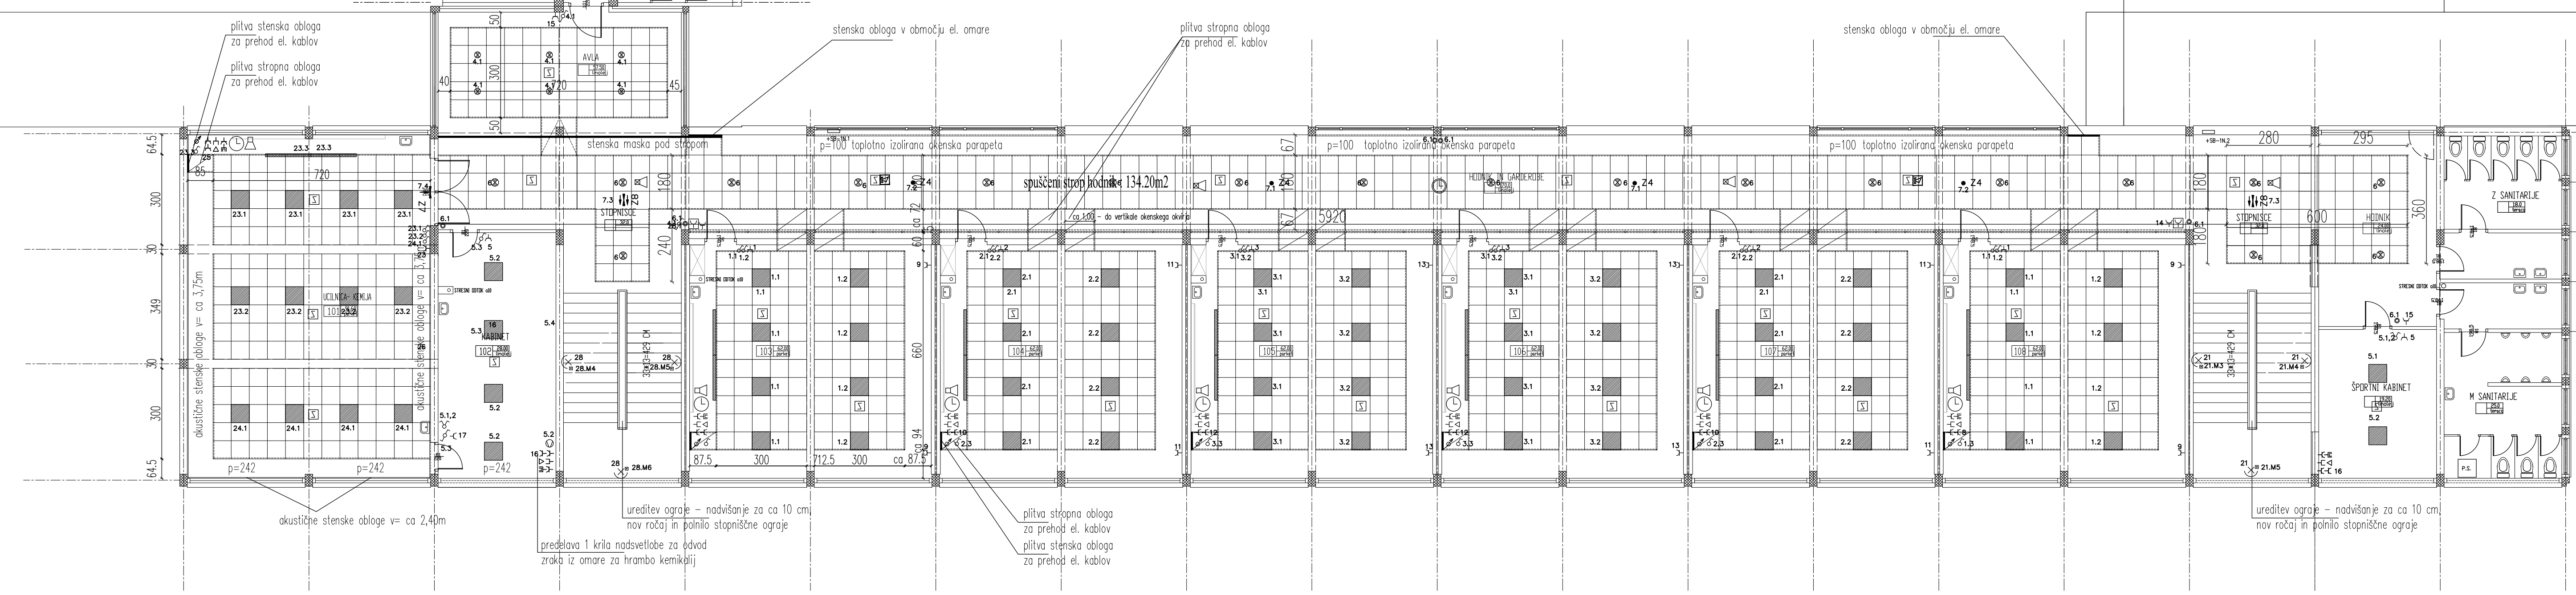

TLORIS I. NADSTROPJA - SPUŠČENI STROPOVI

Svr: Opis spremembe		Datum: Projekcija	
Narobnik: OŠ Angela Besednjaka Cejška ulica 11 2000 Maribor		Objekt / Lokacija: OŠ Angela Besednjaka Prenova južnega trakta šole	
Projektant: <b>bp biro</b> Bijan POTOČNIK, b.p.poto@bpbiro.si, tel: 022 32 54 96, fax: 02 98 50 819		Vsebine / naslov risbe: Električne inštalacije in električna oprema TLORIS I.NADSTROPJA	
Ime: Bijan POTOČNIK	Št. risbe: E-0356	Št. projekta: 7.1.1.2.9	Leto projekta: P. 2.1
Št. risbe: 219/014	Št. nabora: 02481	Maturna št.: 5 3 8 8 6 1 7 0 0 0	Št. pril.: 4-E12