




OPOMBA: pred izvedbo električne inštalacije, ter spuščeni strop, je na licu mesta uskladišni točne pozicije inštalacij in obsej spuščenega stropa, ter dobili točno višino spuščeni strop.

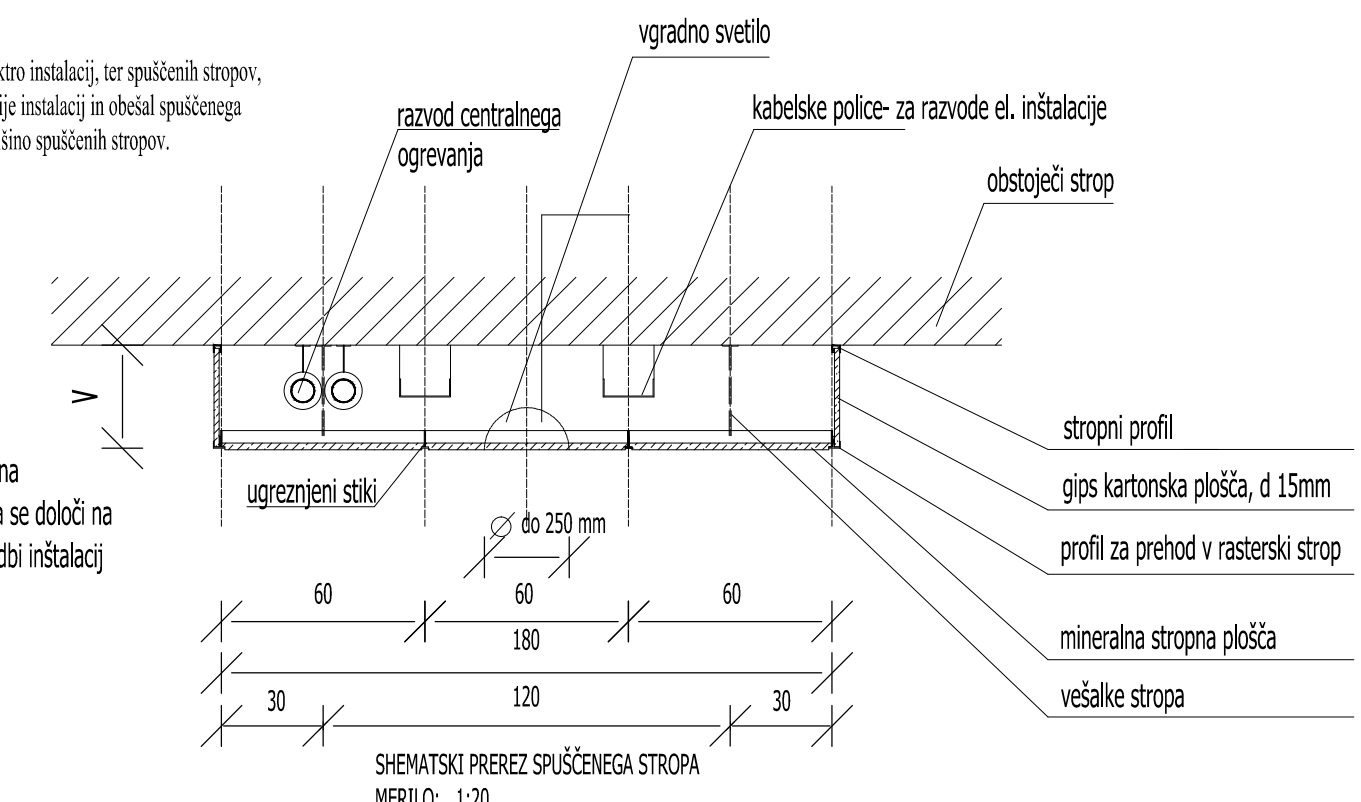


opomba: "V" - višina spuščenega stropa se dobi na licu mesta po izvedbi inštalacij

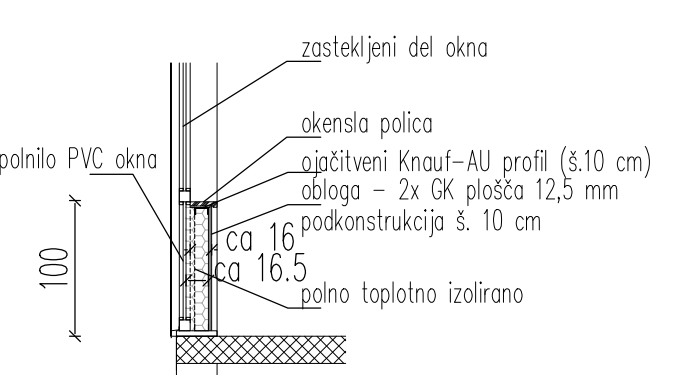

pogled in tloris - toplotno izolirani okenski parapet M 1:50

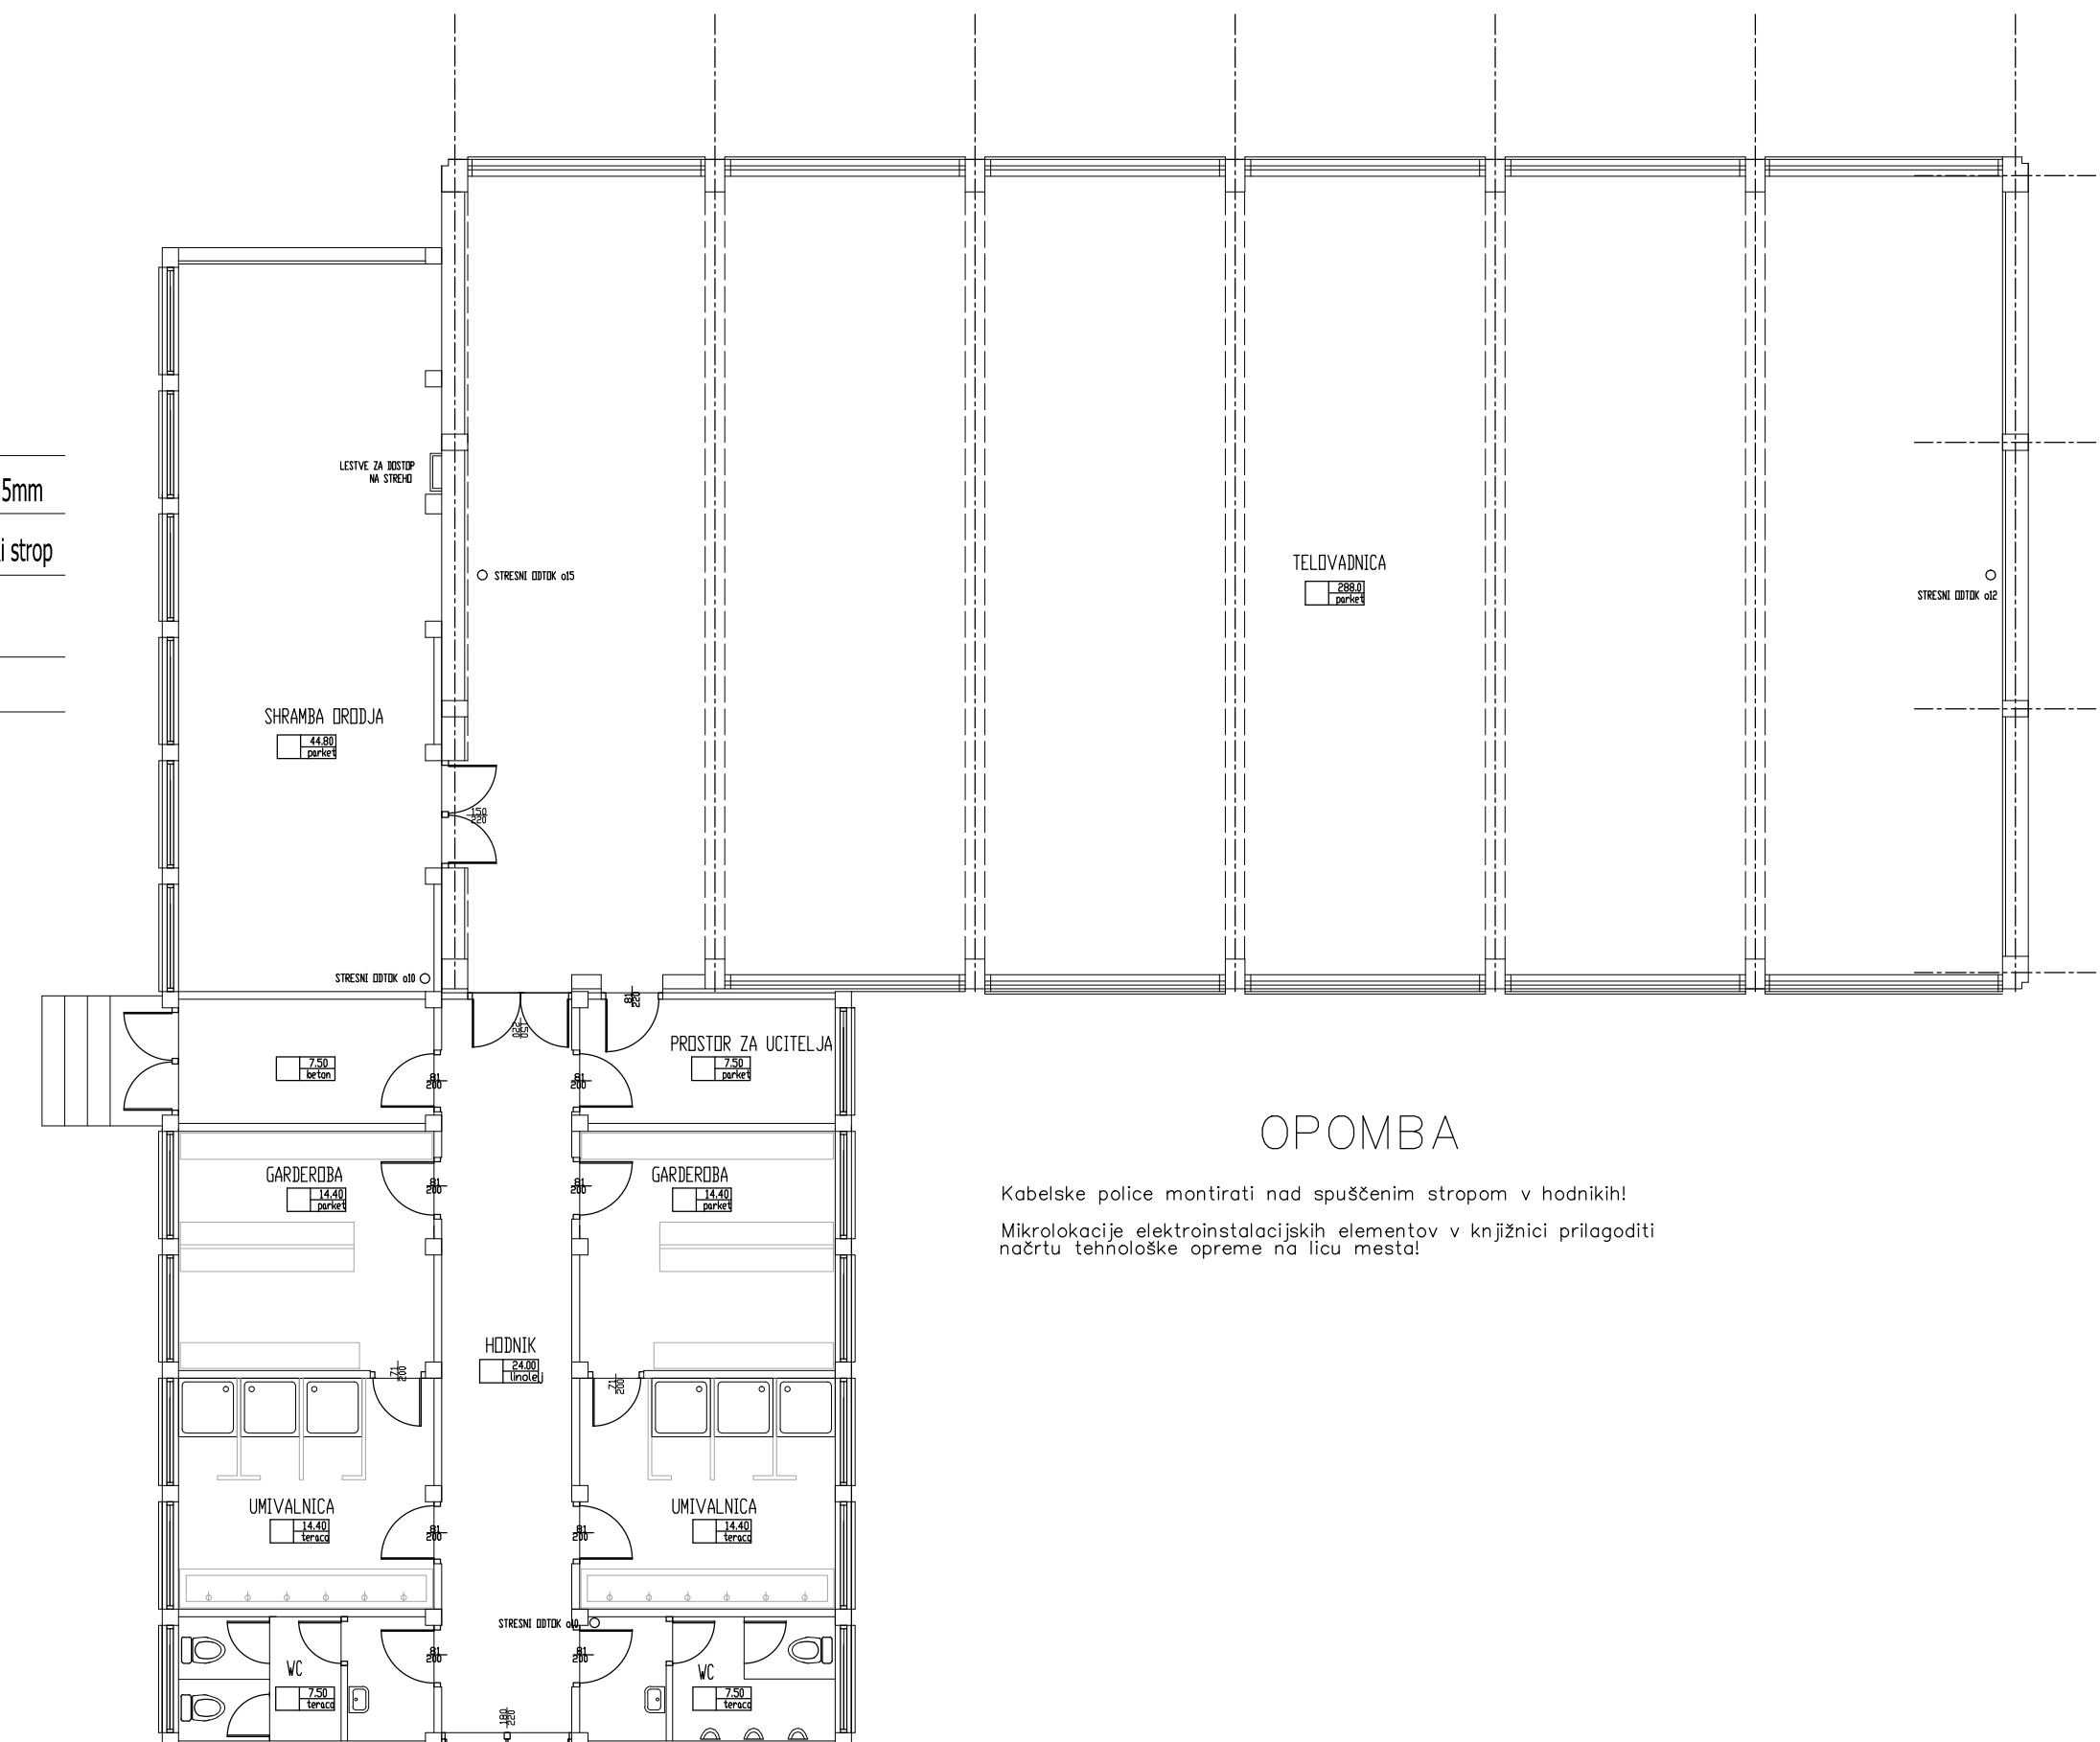

OPOMBA
Kabelske police montirati nad spuščeni stropom v hodnikih!
Mikrovalutacije električnih instalacijskih elementov v knjižnici prilagoditi načrtu tehnološke opreme na licu mesta!

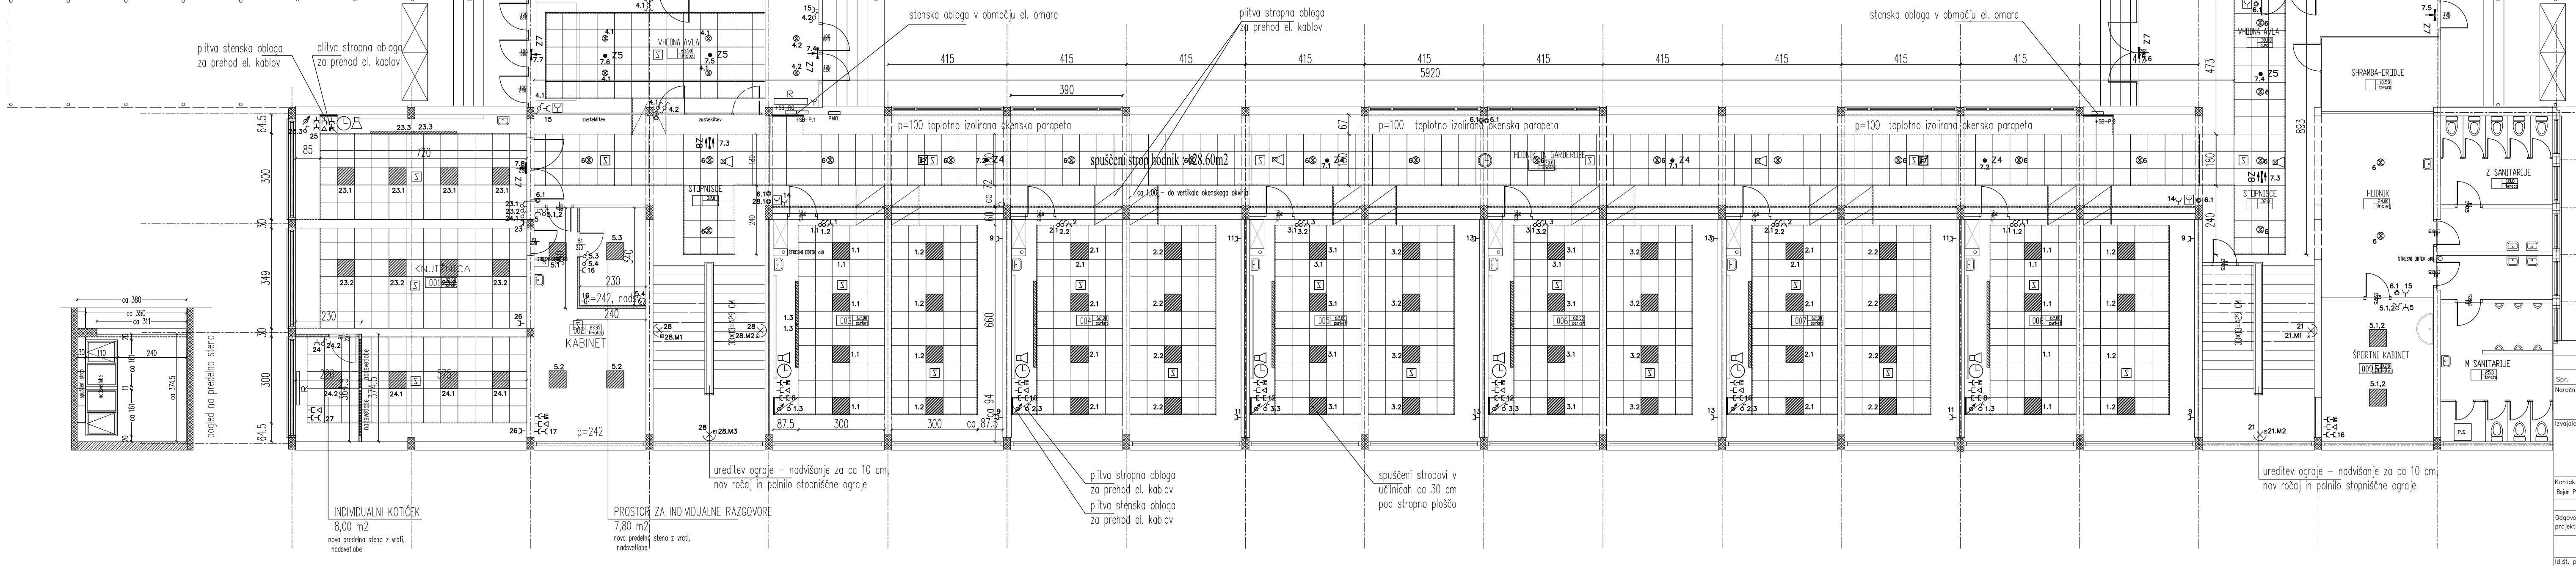

TLORIS PRITLIČJA - SPUŠČENI STROPOVI

Svr: Opis spremembe		Datum: _____		Priloga: _____	
Narobnik: OŠ Angela Besednjaka Čejska ulica 11 2000 Maribor		Oblik / Lokacija: OŠ Angela Besednjaka Prenova južnega trakta šole		Vsebine / navedbe: _____	
Projektant: bp biro					
Bujan POTOČNIK, ing. el., s.p. Priljubljen, mlajši in mlajša Sporočna Jadrav 7, 2326 Ortovec					
Projekt: Električne inštalacije in električna oprema TLORIS PRITLIČJA					
Ime: Bujan POTOČNIK		M. št.: E-0356		Podpis: _____	
Mesto: M. 1100		Datum: januar 2014		Številka delovne: 7.1.1.2.9	
M. št. pri izdelavi: 1054		Št. navedbe: 02481		Ime prijatelja: _____	
M. št. pri izdaji: _____		M. št. pri izdaji: _____		M. št. pri izdaji: _____	