


I. KOLČEBNI PODATKI		
TOČKA	X	Y
1	549.260,14	154.185,55
2	549.262,28	154.183,36
3	549.264,06	154.180,86
4	549.262,52	154.186,04
5	549.018,74	154.399,36
6	549.020,07	154.400,86
7	549.131,03	154.299,90
8	549.132,36	154.301,40
9	549.222,18	154.221,84
10	549.220,86	154.220,34
11	548.986,55	154.427,66
12	548.989,75	154.427,82
13	548.991,60	154.426,84
14	548.977,05	154.435,00
15	548.977,43	154.434,29

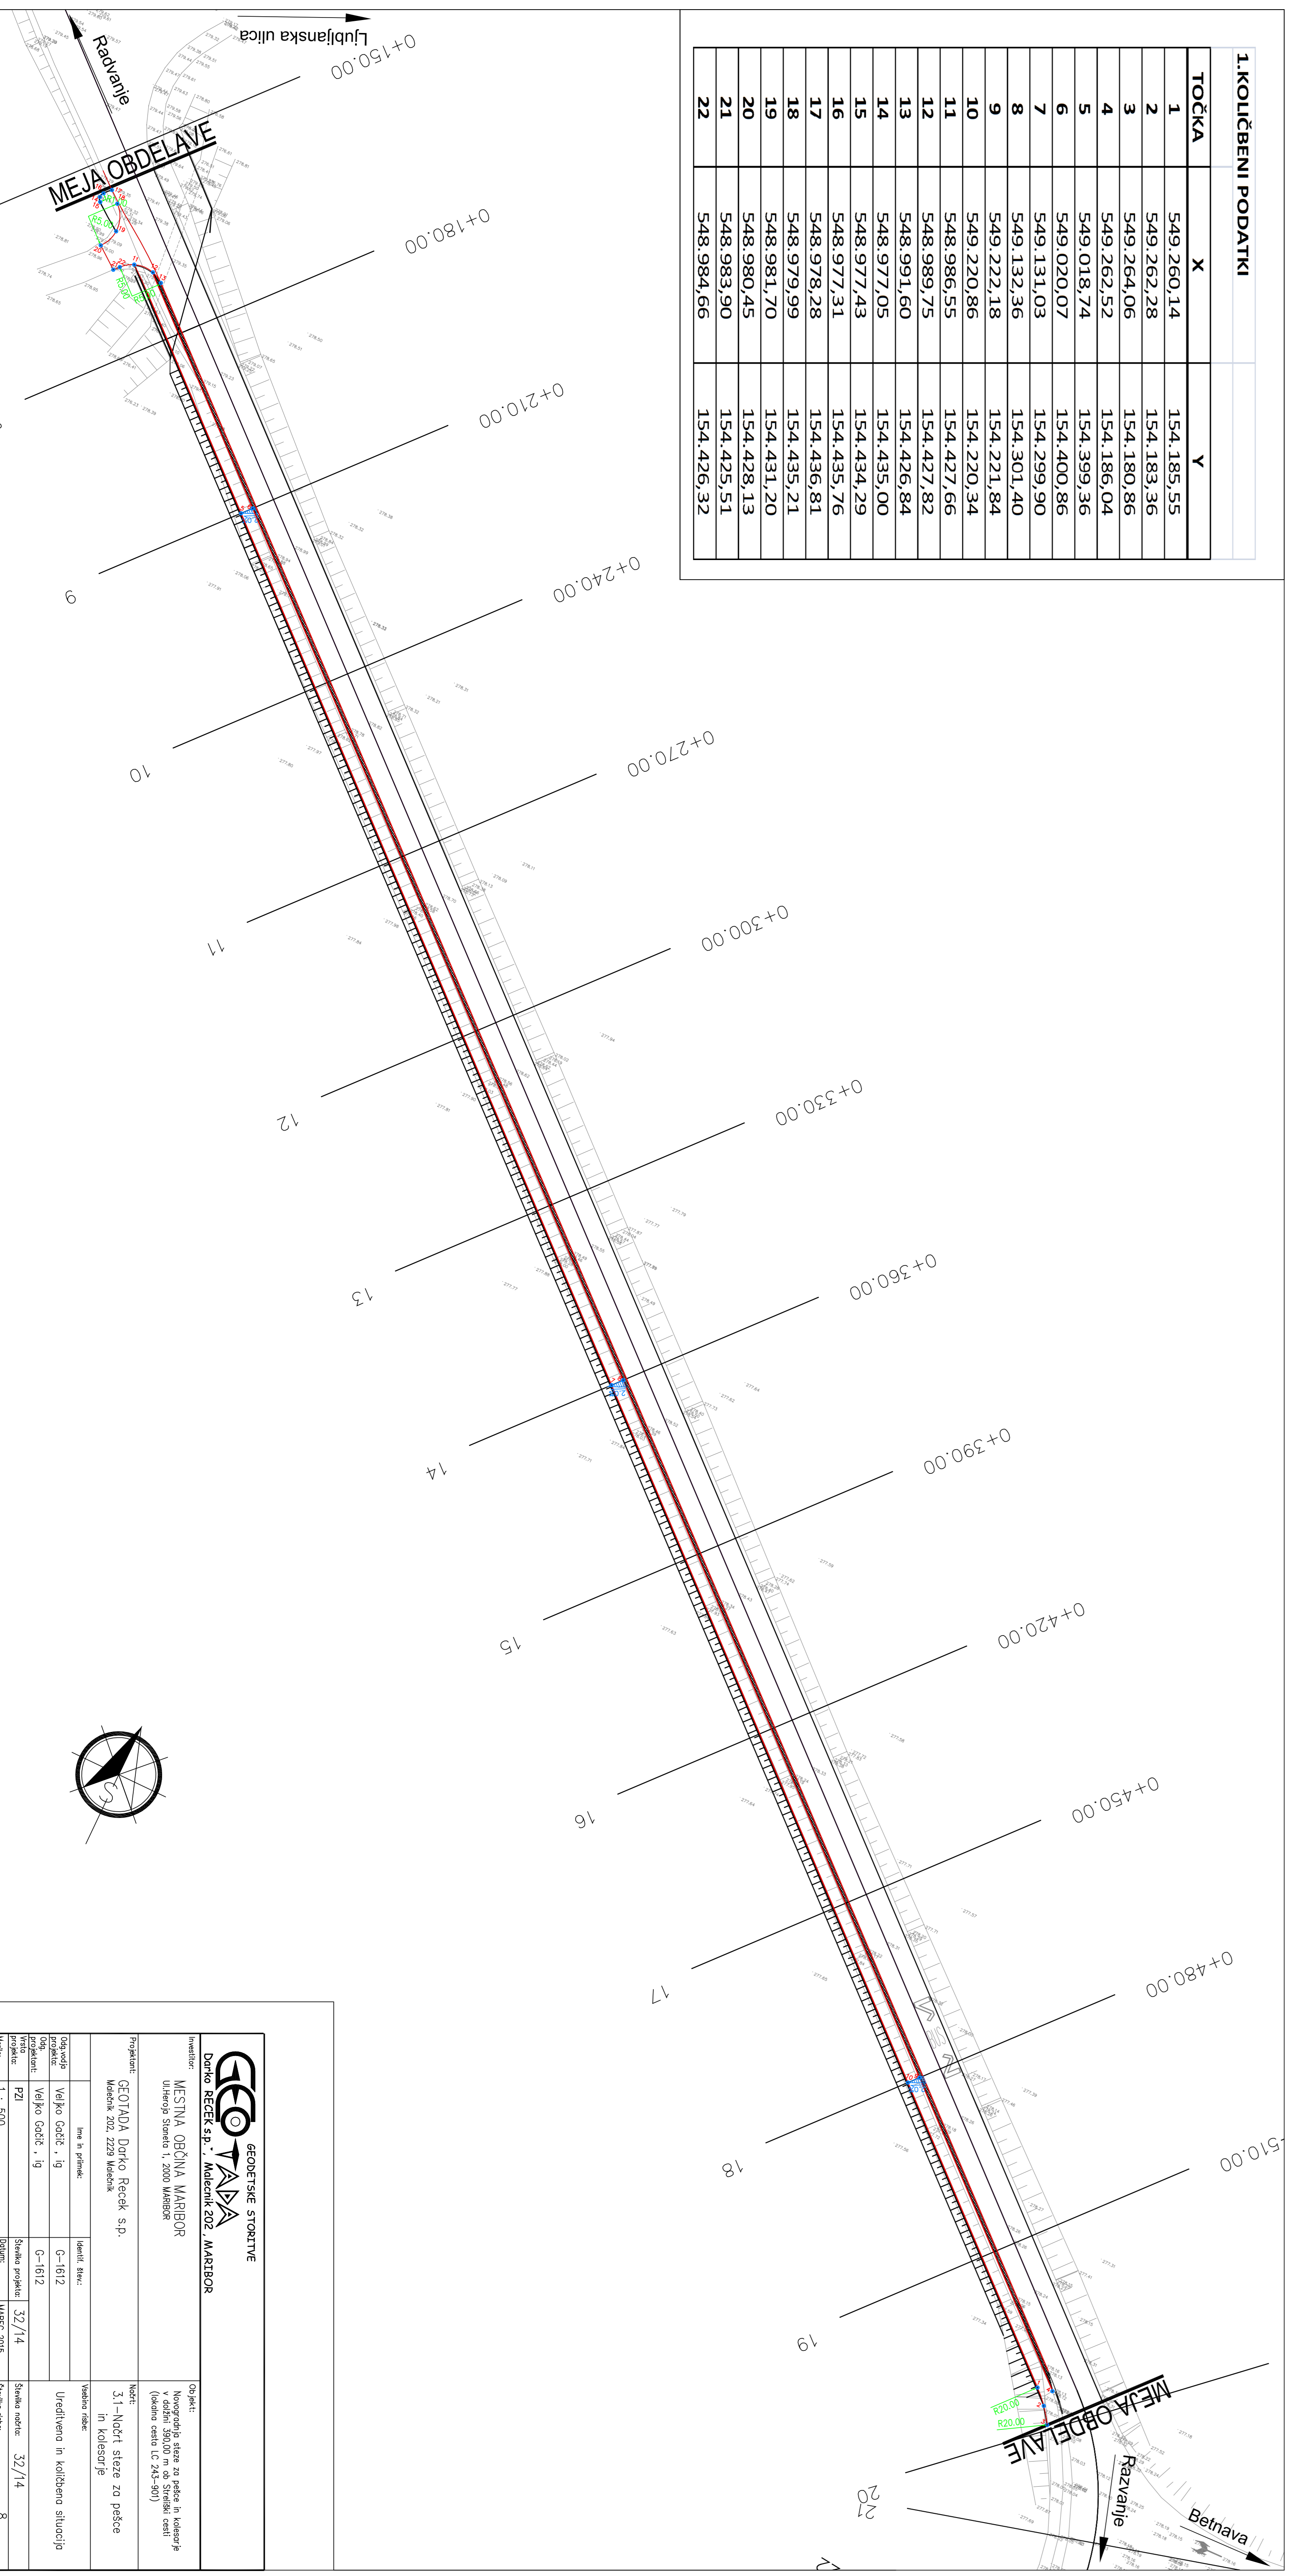

