


SEVERNA FASADA

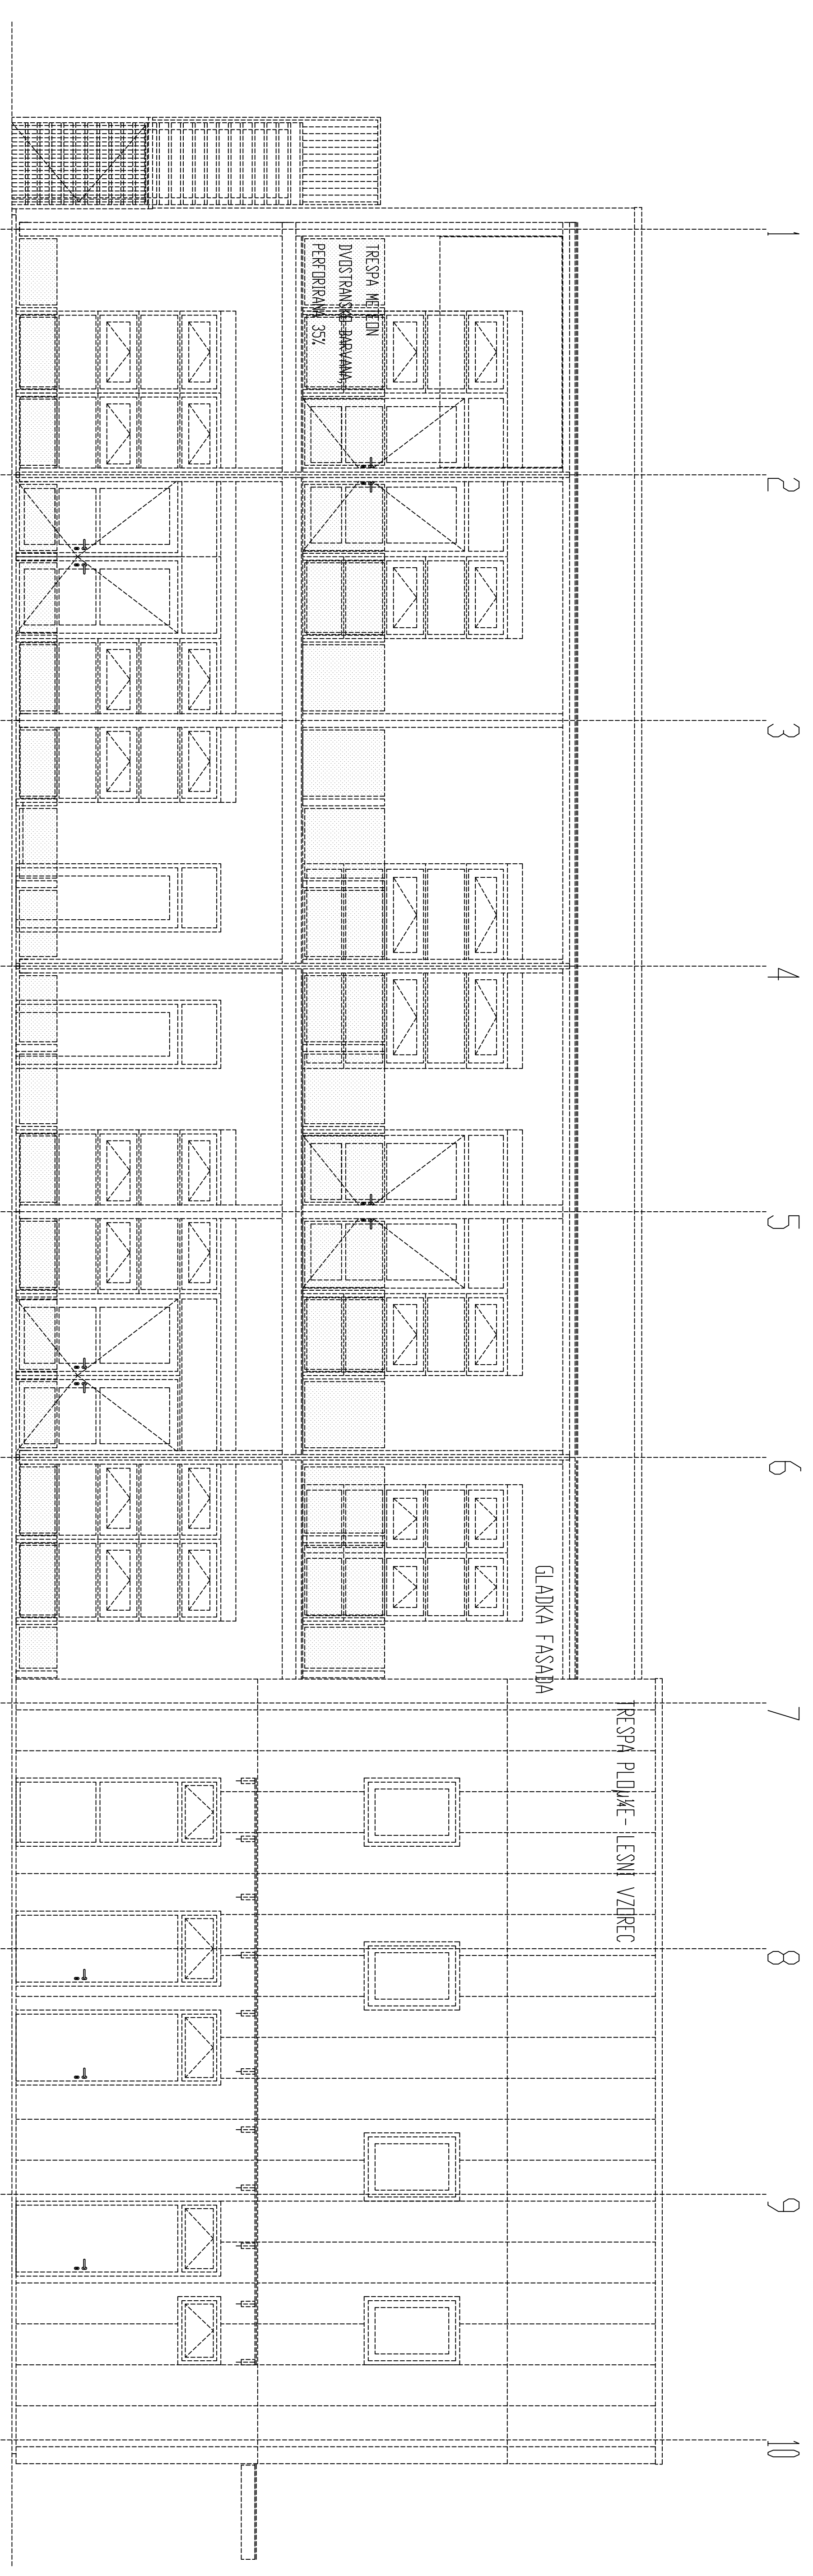

JUŽNA FASADA

Spremembe november 2013 Rebars

Projekta
inženiring Ptuj

Investitor
2350 Ptuj, Trnovo
MESTNA OBČINA MARIBOR
ULICA HERCOVA STANETA 1
2000 MARIBOR

Objekt
VRELEC STUDENCI MARIBOR - ENDTA POKR

Vrsta projekta
PZI

Vrsta dela
ARHITEKTURA

Objekt
SEVERNA IN JUŽNA FASADA
USKI ALEND S SHERMANI

Dopisništvo
BRNOVI TRPILJIVOSTI
projektni list. ZAPS. 0349

Objekt
BISEKA BRODE/graditelj

Št. lista
120-44-58-10

datum
DECEMBER 2013

str. redn. 32