



PREREZ C-C

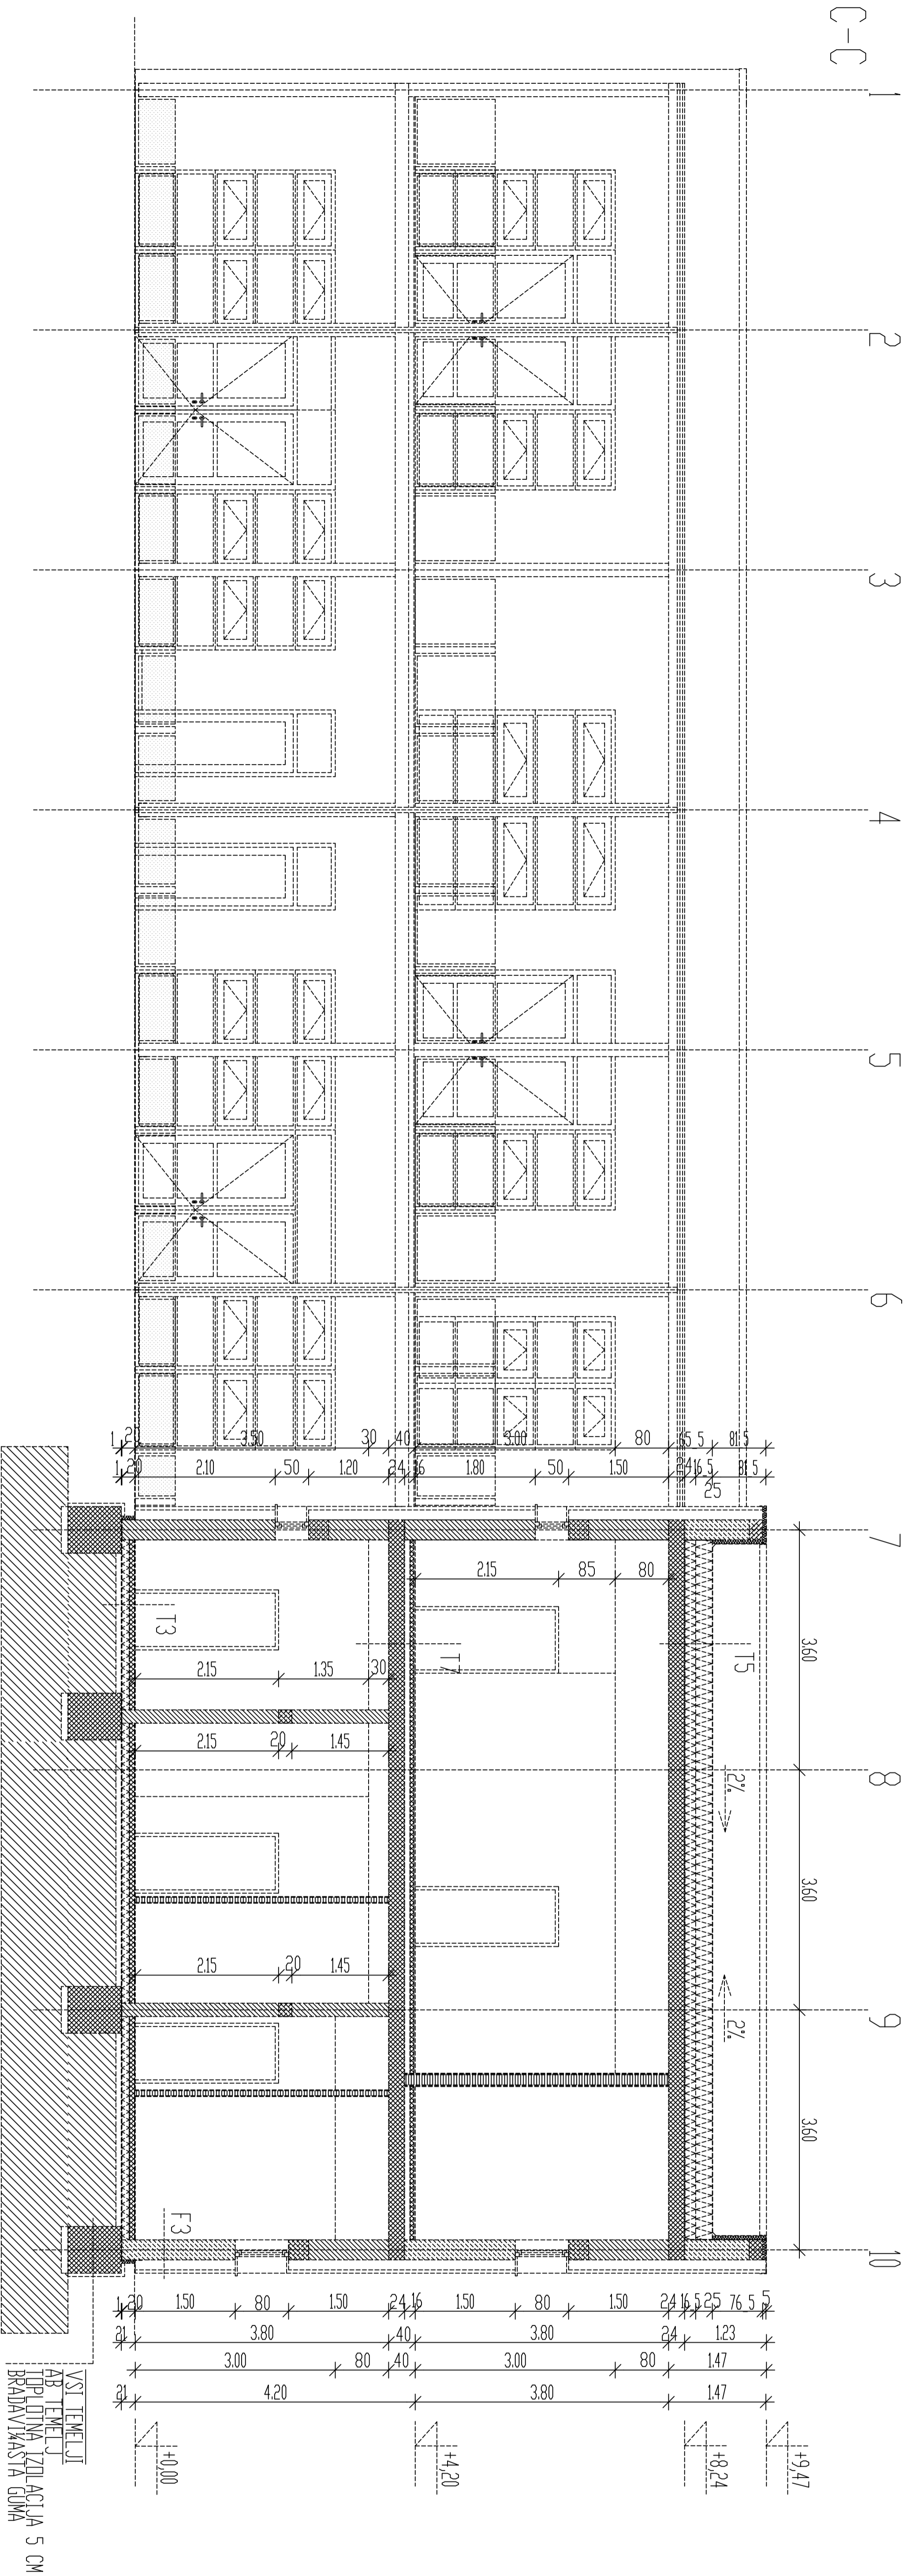

PREREZ A-A

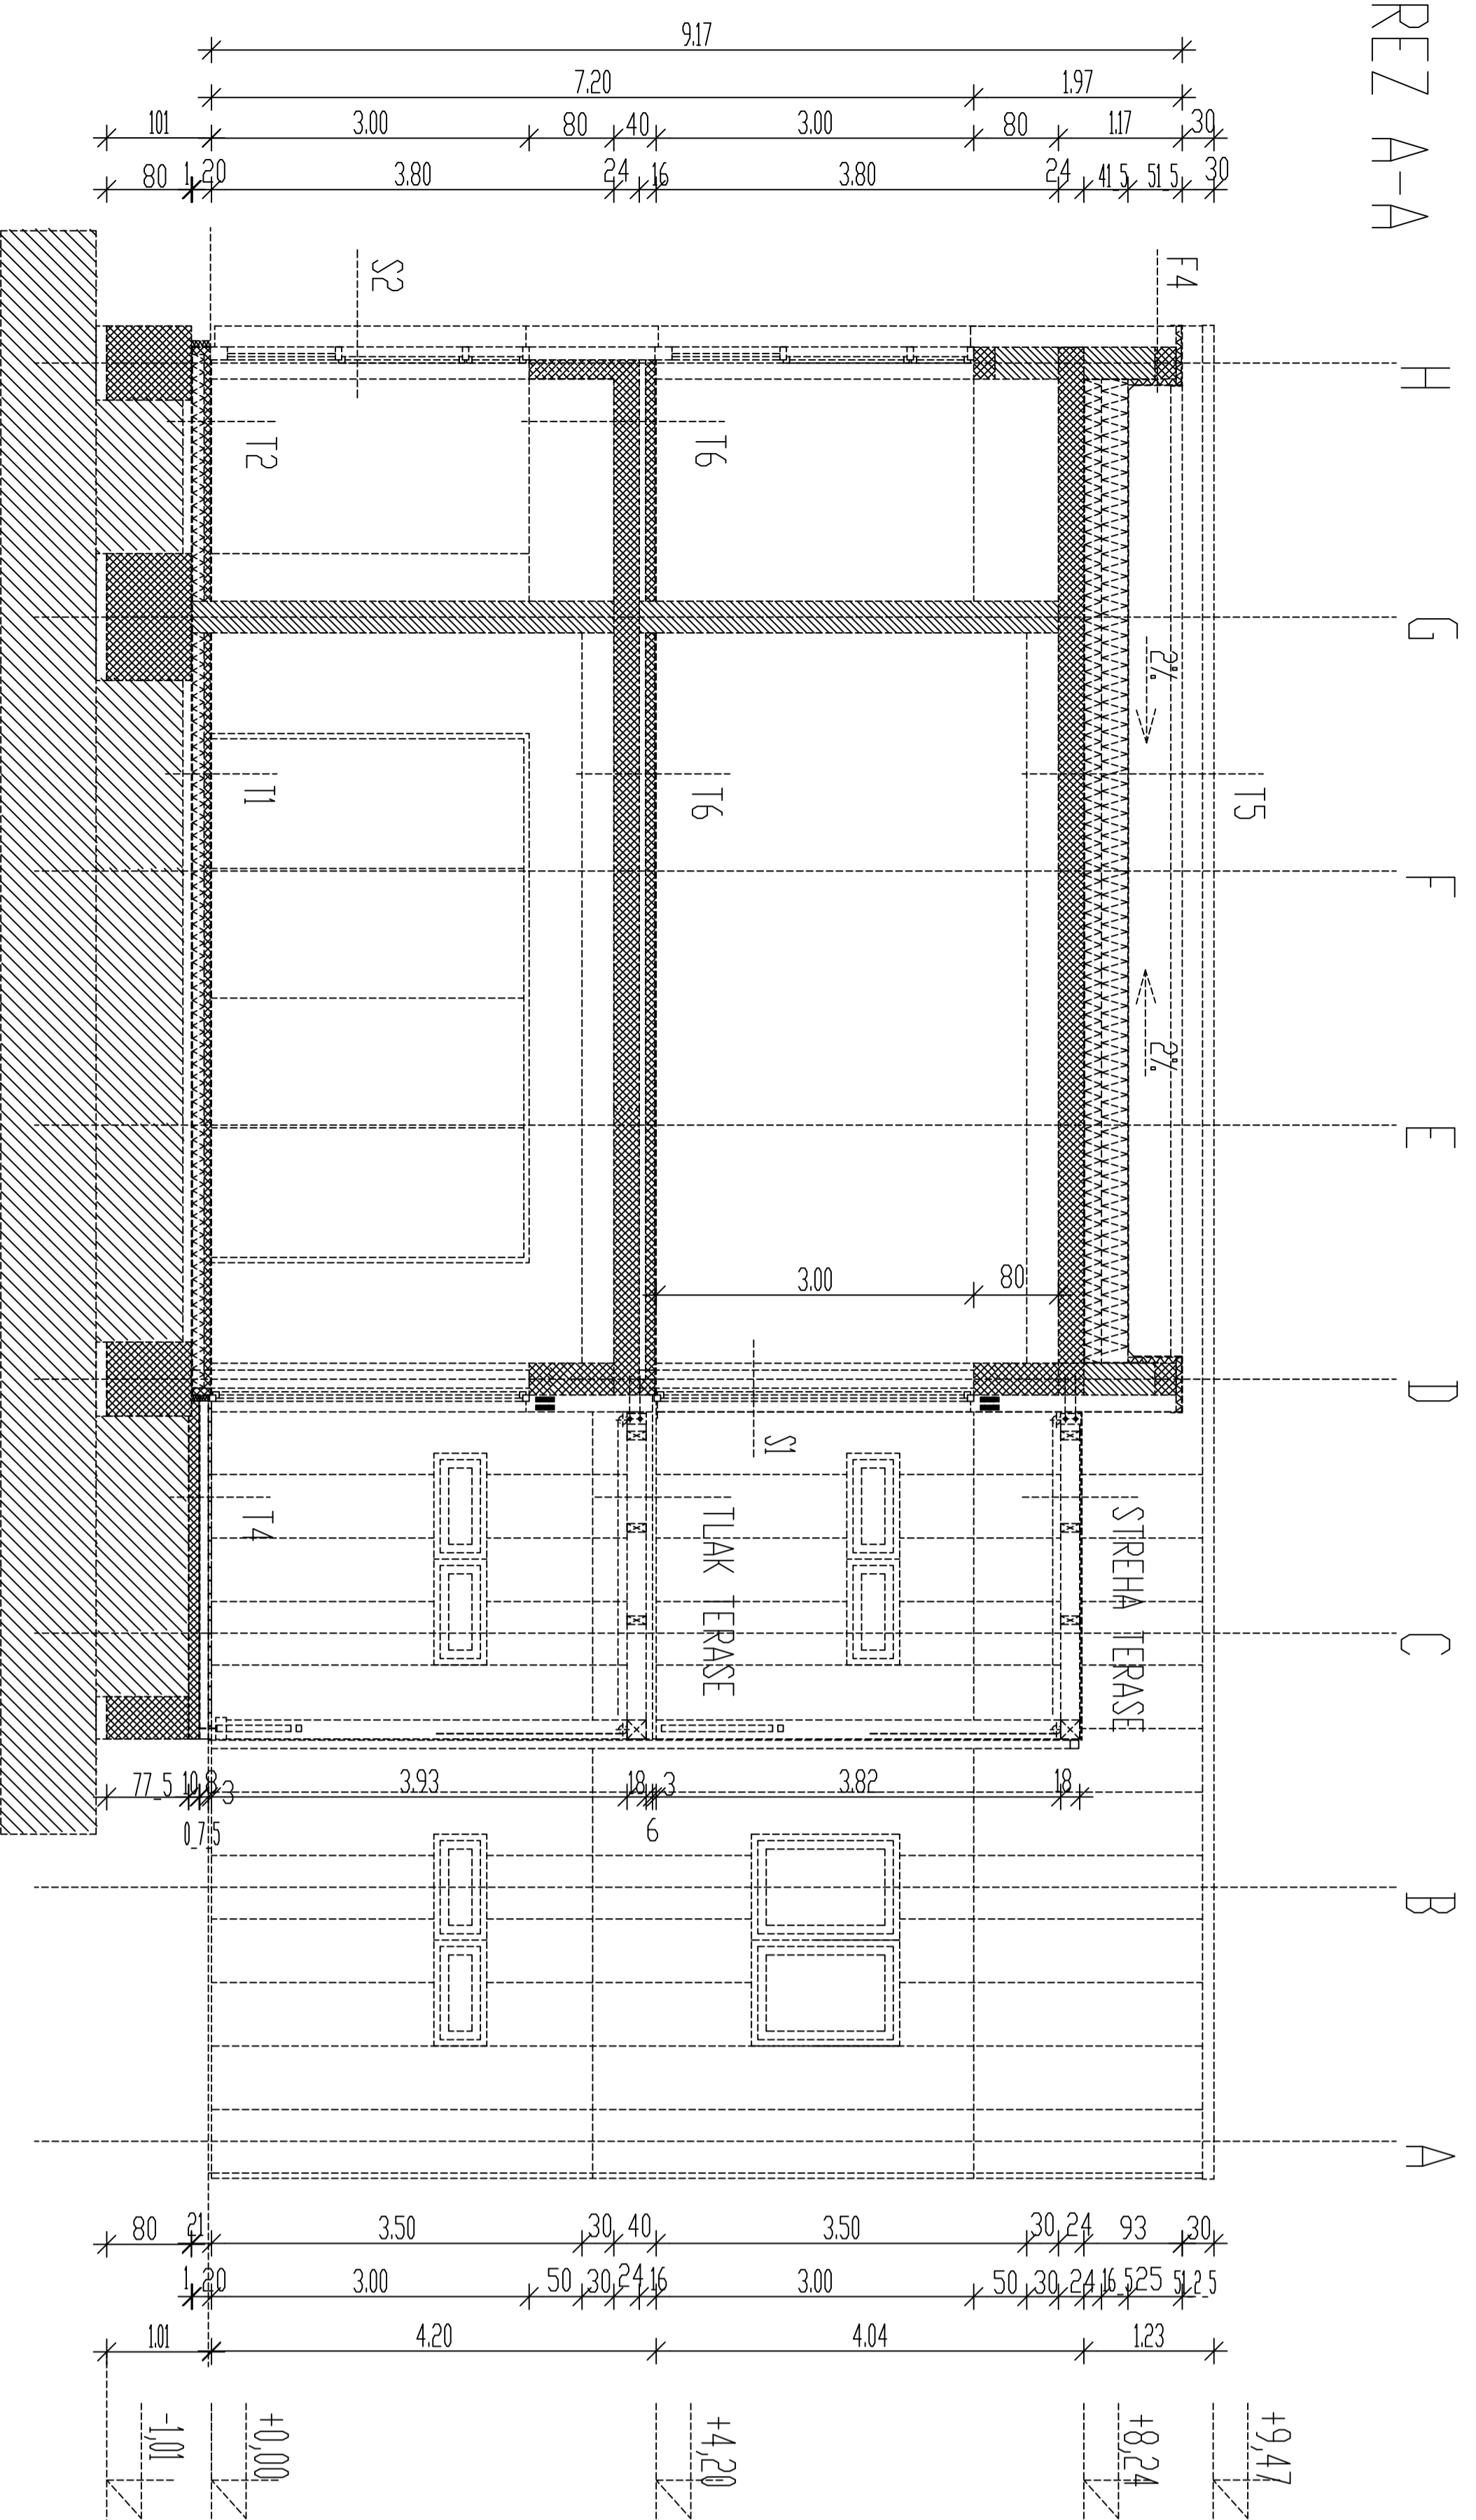

SANACIJA TAL. POD CELOTNIM OB. EKTIKUM V GLOBINI 90 CM PODI PRODNO PEKRENA BLAZINA DEB. CCA 90 CM Z MPNIKI LOKALNIMI DISTOPANLI V DEBELINI ODVISNO OD NOSILNOSTI SESTAVE DRSDI ZBITOSTI Me 60 MPa.

GEOTEKSTIL NA DRSTOJEKEM TERENU KOT LOKALNA PLAST

LEGENA

- OPREKA
- ARMIRANI BETON
- BETON
- TOPLOVNA IZOLACIJA

+0,00 = 303,20

Spremembe NOVEMBER 2013

Projekta Inženiring Ptuj

Investitor: ŽUPNIJA, Trstenjakova 2  
 MESTNA OBČINA MARIBOR  
 ULICA HERCOVA STANCIJA 1  
 2000 MARIBOR

Objekt: VRELEC STUDENCI MARIBOR - ENOTA PEKRENA

Vrsta projekta: PZI

Vrsta dela: ARHITEKTURA

Risba: PREREZ A-A, C-C

Dokumentacija: BODNI, KOPIRANJE, ARHITEKTURA  
 BILJEŽJE, ARHITEKTURA  
 BILJEŽJE, ARHITEKTURA

Št. risbe: 120-44-58-10

Merilo: 1:50

Datum: november 2013

Str. risbe: 06