


PREREZ D - D

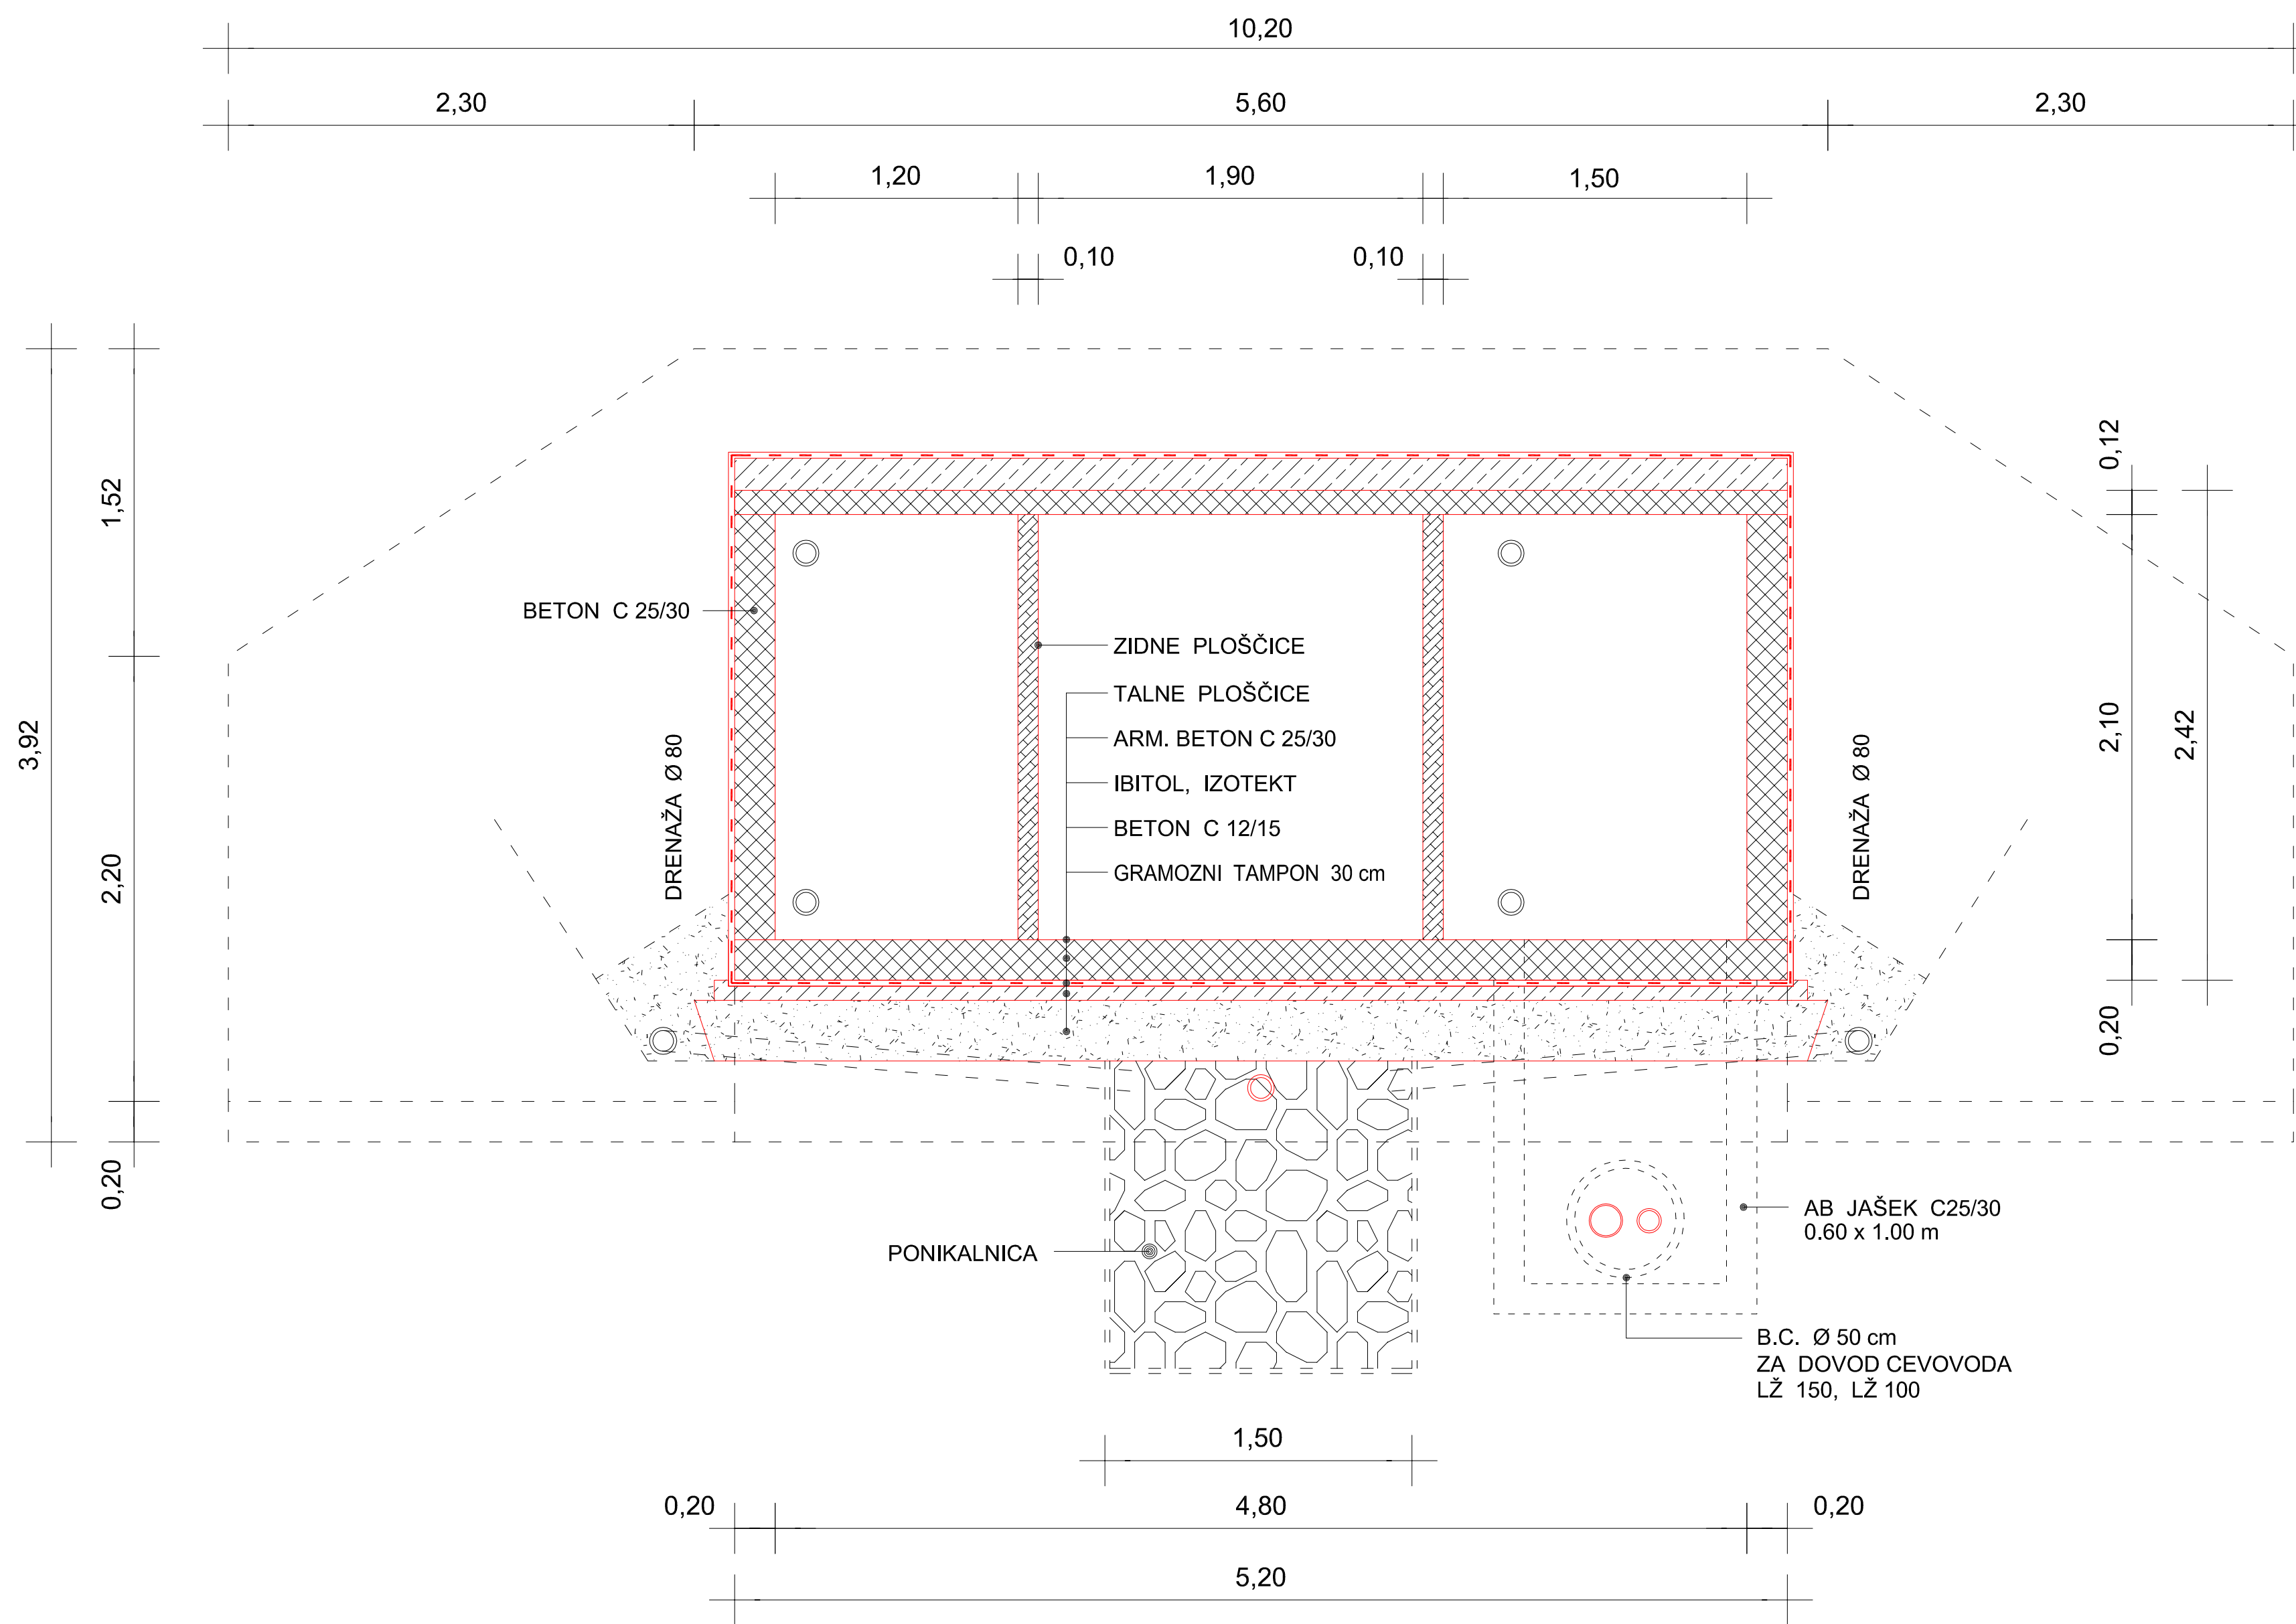

HIGRA d.o.o. 1 : 25

INVESTITOR / NAROČNIK:		IZVAJALEC: IZS 0938	
MESTNA OBČINA MARIBOR Ulica heroja Staneta 1, 2000 Maribor		 Pod Pohorjem 37, 2000 MARIBOR	
OBJEKT:		FAZA:	
VODOVODNI SISTEM JELOVEC - SREDNJE, JUŽNI DEL PREČRPALNA POSTAJA		P Z I 3.3 NAČRT PREČRPALNE POSTAJE	
NASLOV RISBE:		MERILO:	
GRADBENI NAČRT PREČRPALIŠČA PREREZ D - D		1 : 25	
ODG. VODJA PROJEKTA:	IME IN PRIMEK:	ID. ŠTEV.:	ŠT. PROJ.:
F. KADIČ inž. gradb.		G-0452	956 / 12
ODGOVORNI PROJEKTANT:		G-0452	ŠT. NAČRTA:
			956 - C / 12
OBDELAL:			DATUM:
M. KADIČ inž. gradb.			junij 2013
		KODA:	ŠTEVILKA RISBE:
			.5